




PROGETTISTA INCARICATO

arch. **Cesare Micheletti** *n° 698 dell'Albo degli Architetti della Provincia di Trento
Architetto del Paesaggio (membro AIAPP n° 473)*

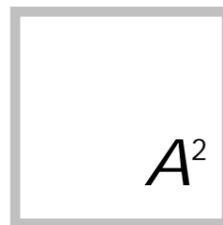

STUDIO DI ARCHITETTURA
E PAESAGGISTICA

□ via E. Conci, 74
I - 38100 TRENTO
□ tel/fax 0461-921316
□ a2.studio@awn.it
□ p.i. 01787050226



SOPRINTENDENZA PER I BENI ARCHITETTONICI
PROVINCIA AUTONOMA DI TRENTO


TAGLIATA DEL PONALE - PONALE STRASSENSPERRE
RESTAURO E RECUPERO DEL COMPLESSO FORTIFICATORIO


2. TAVOLE


A²studio
arch. Marco Piccolroaz
arch. Claudio Micheletti
arch. Loredana Ponticelli

tematismi espositivi
Sergio Camin



3. TAVOLE

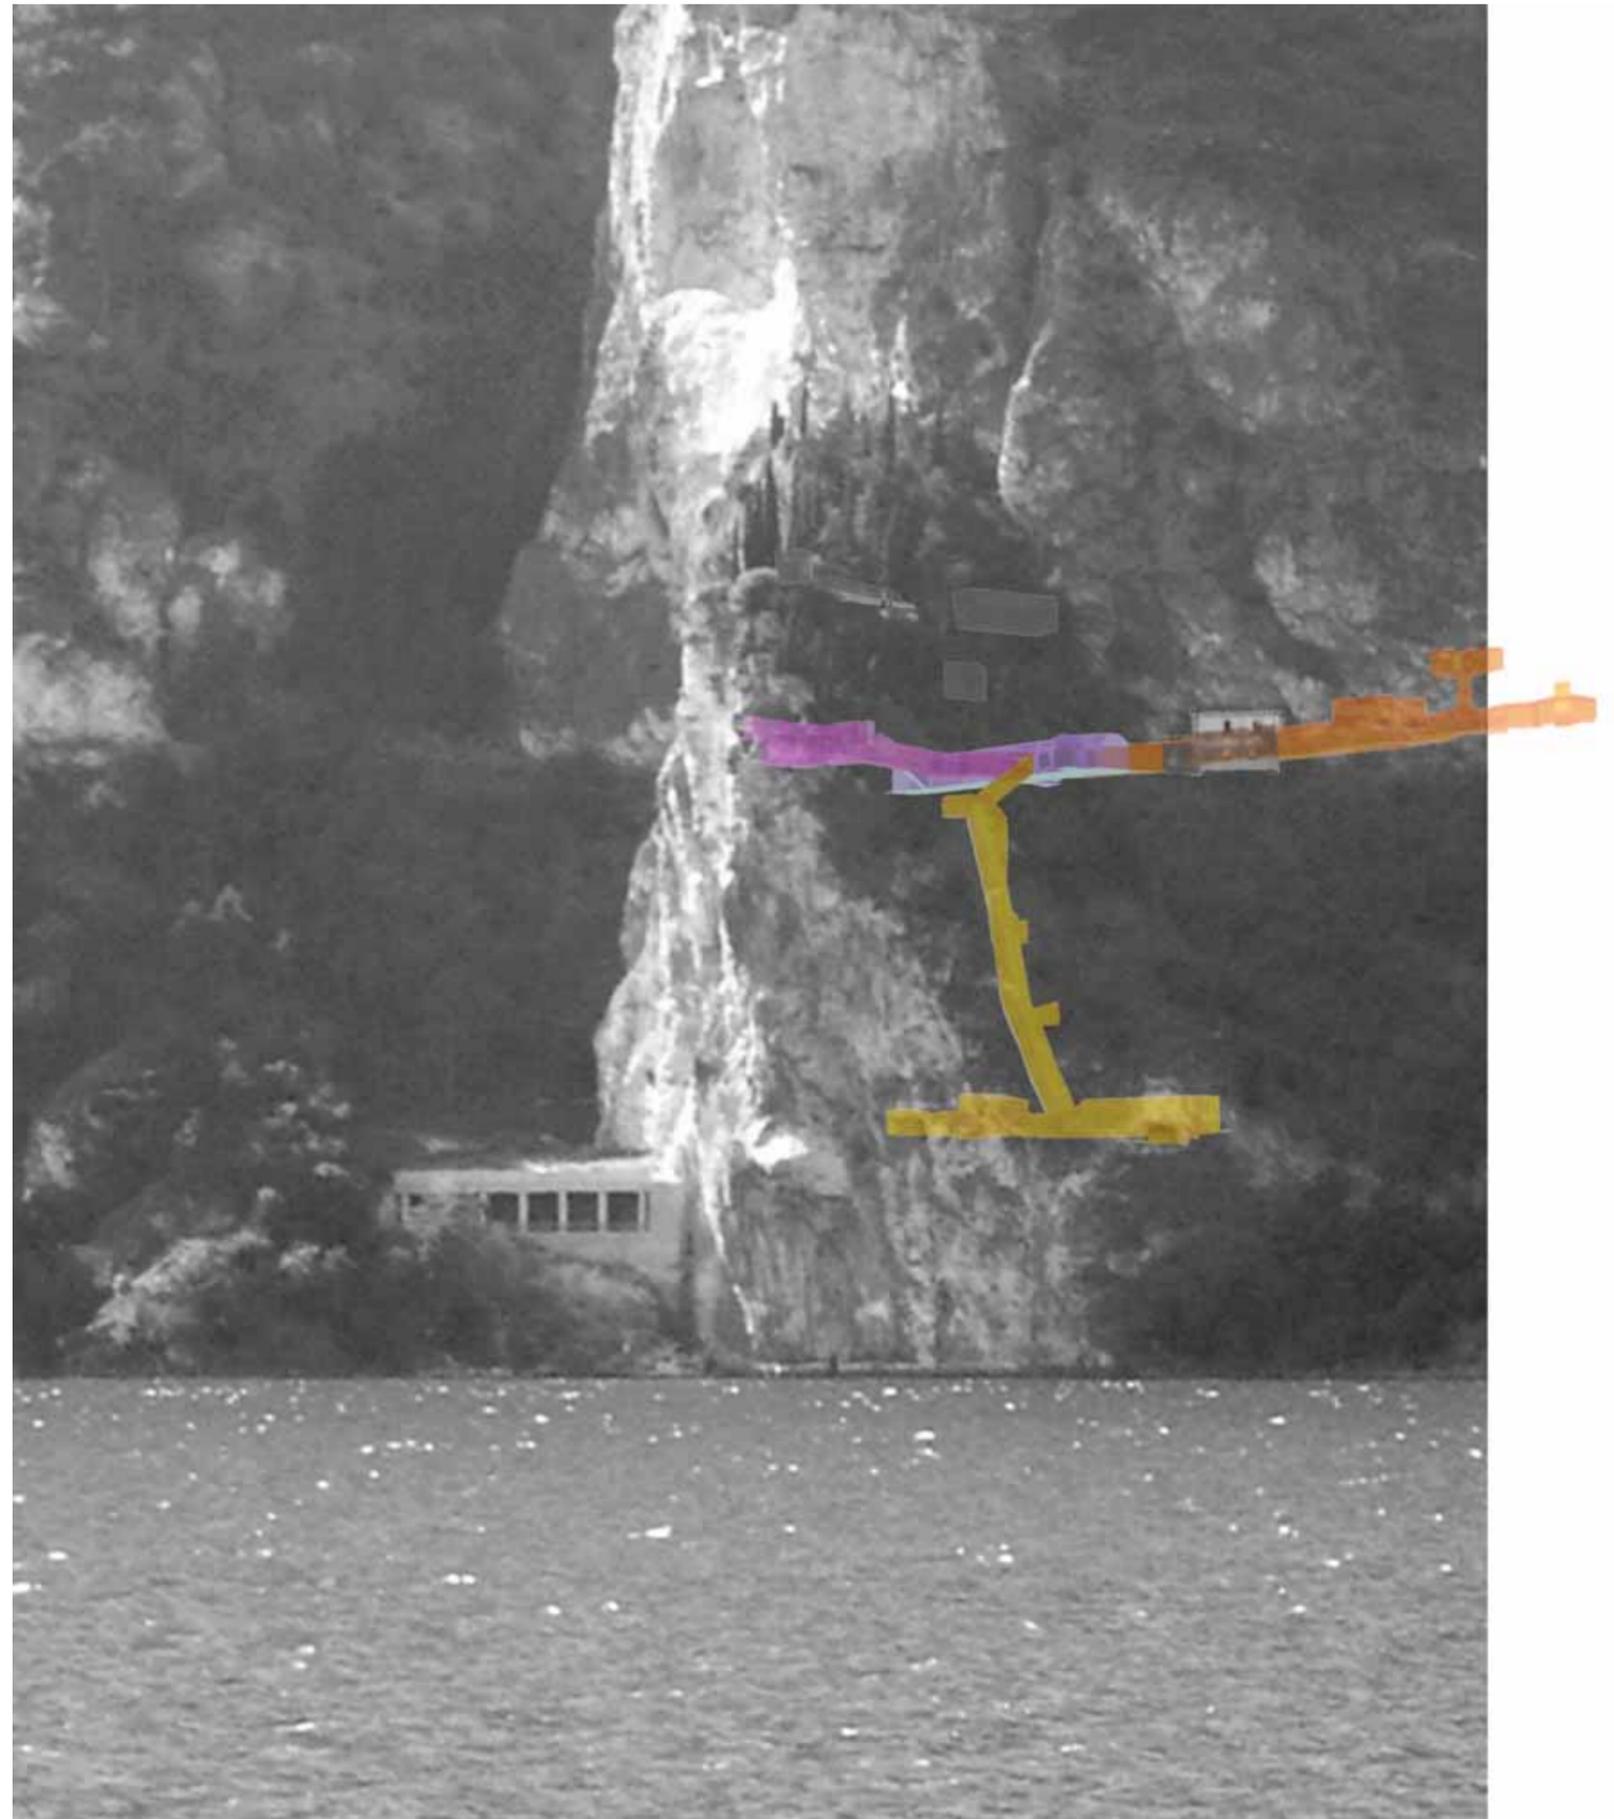

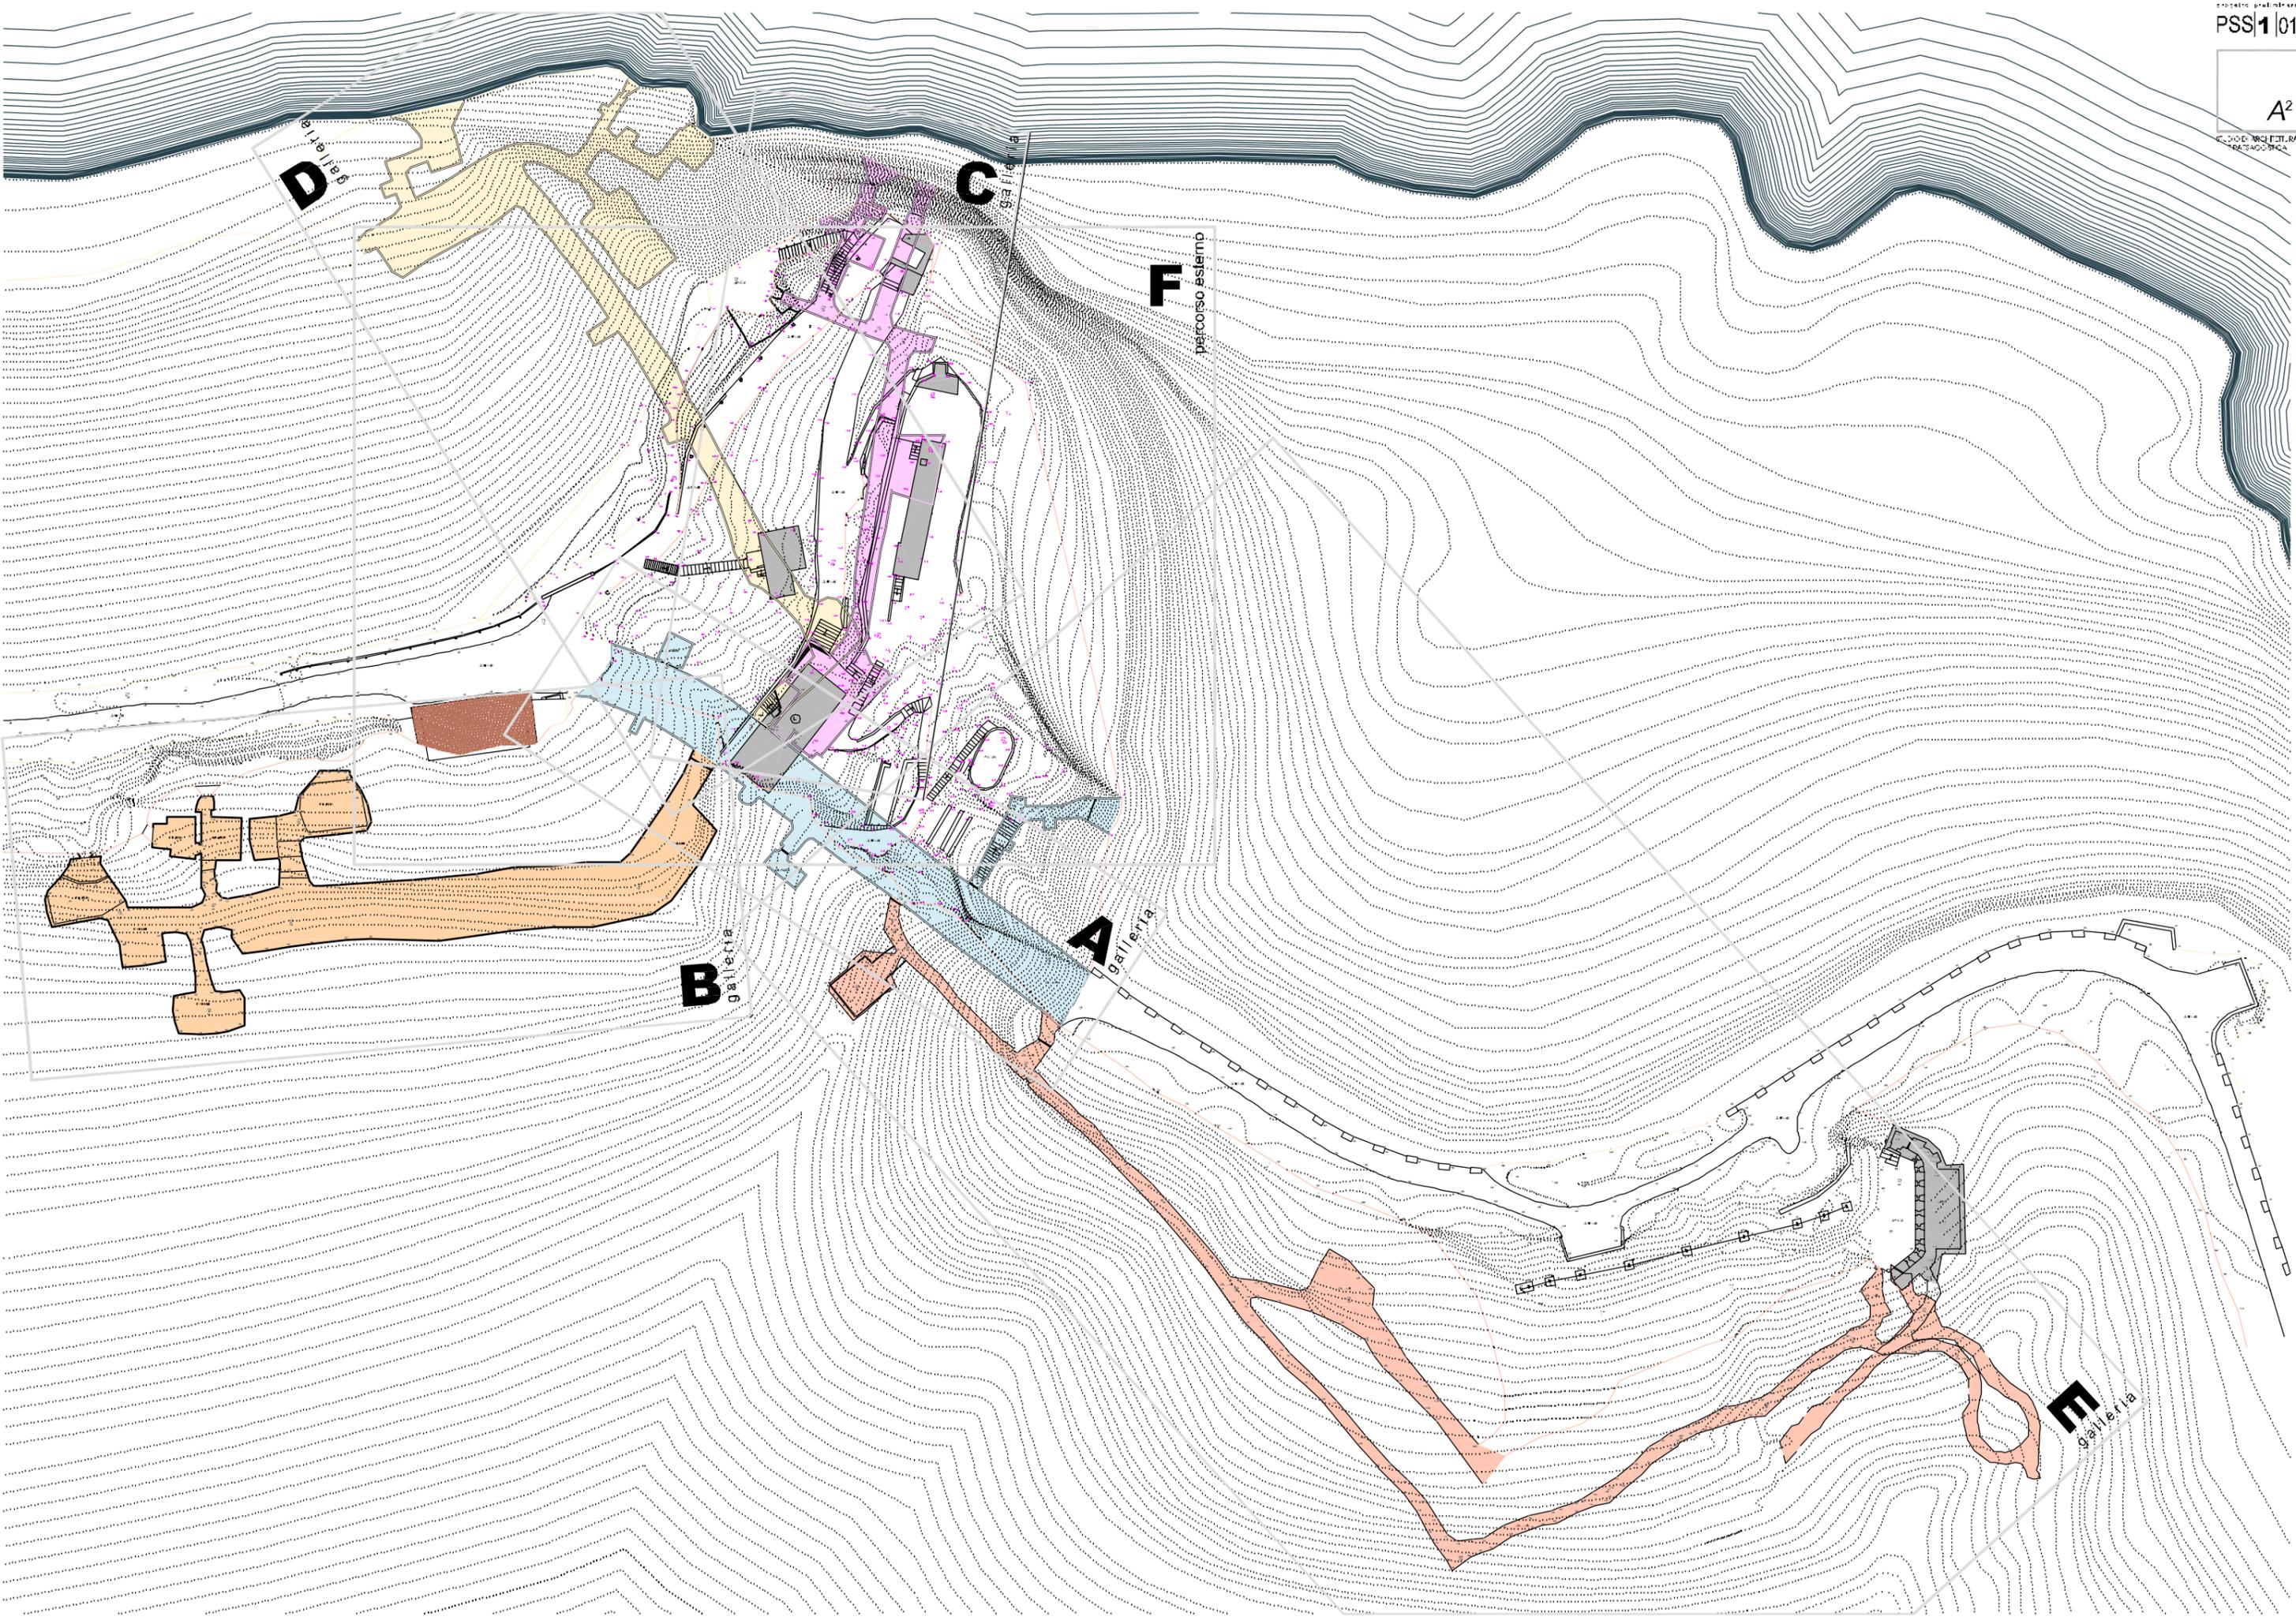

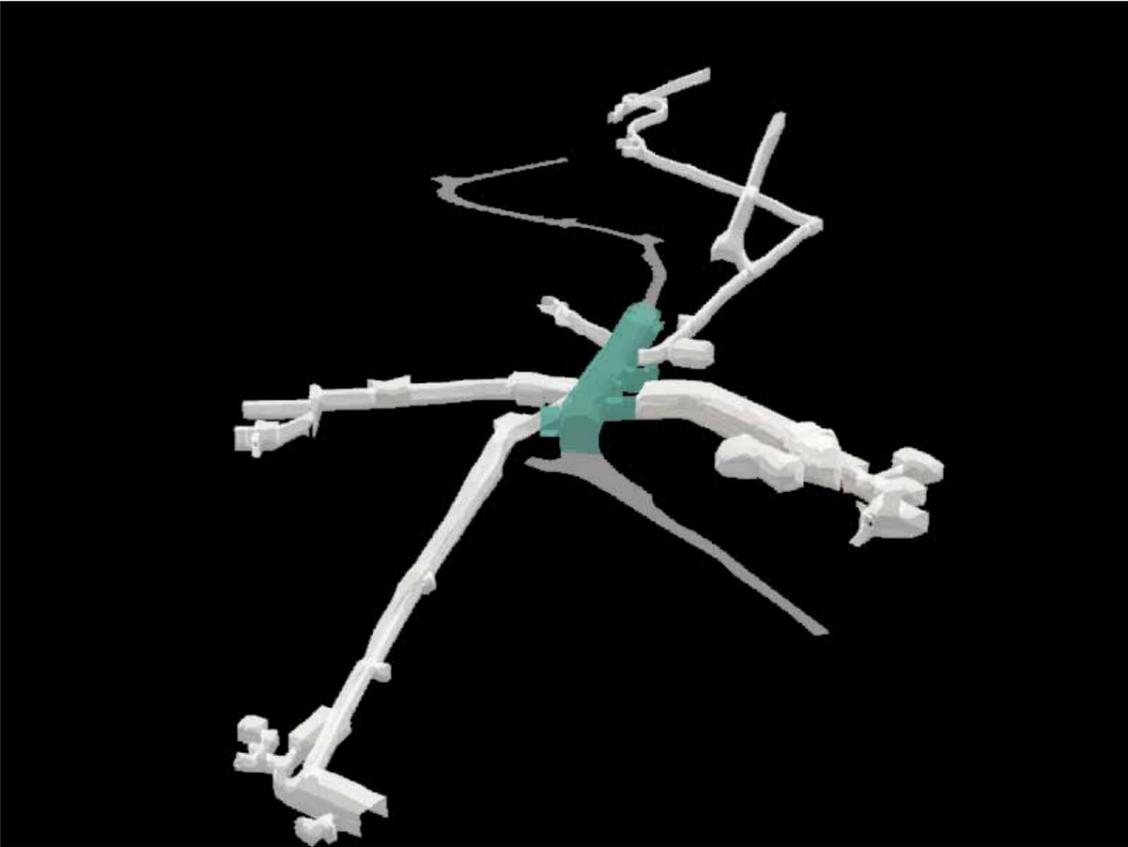

GALLERIA A

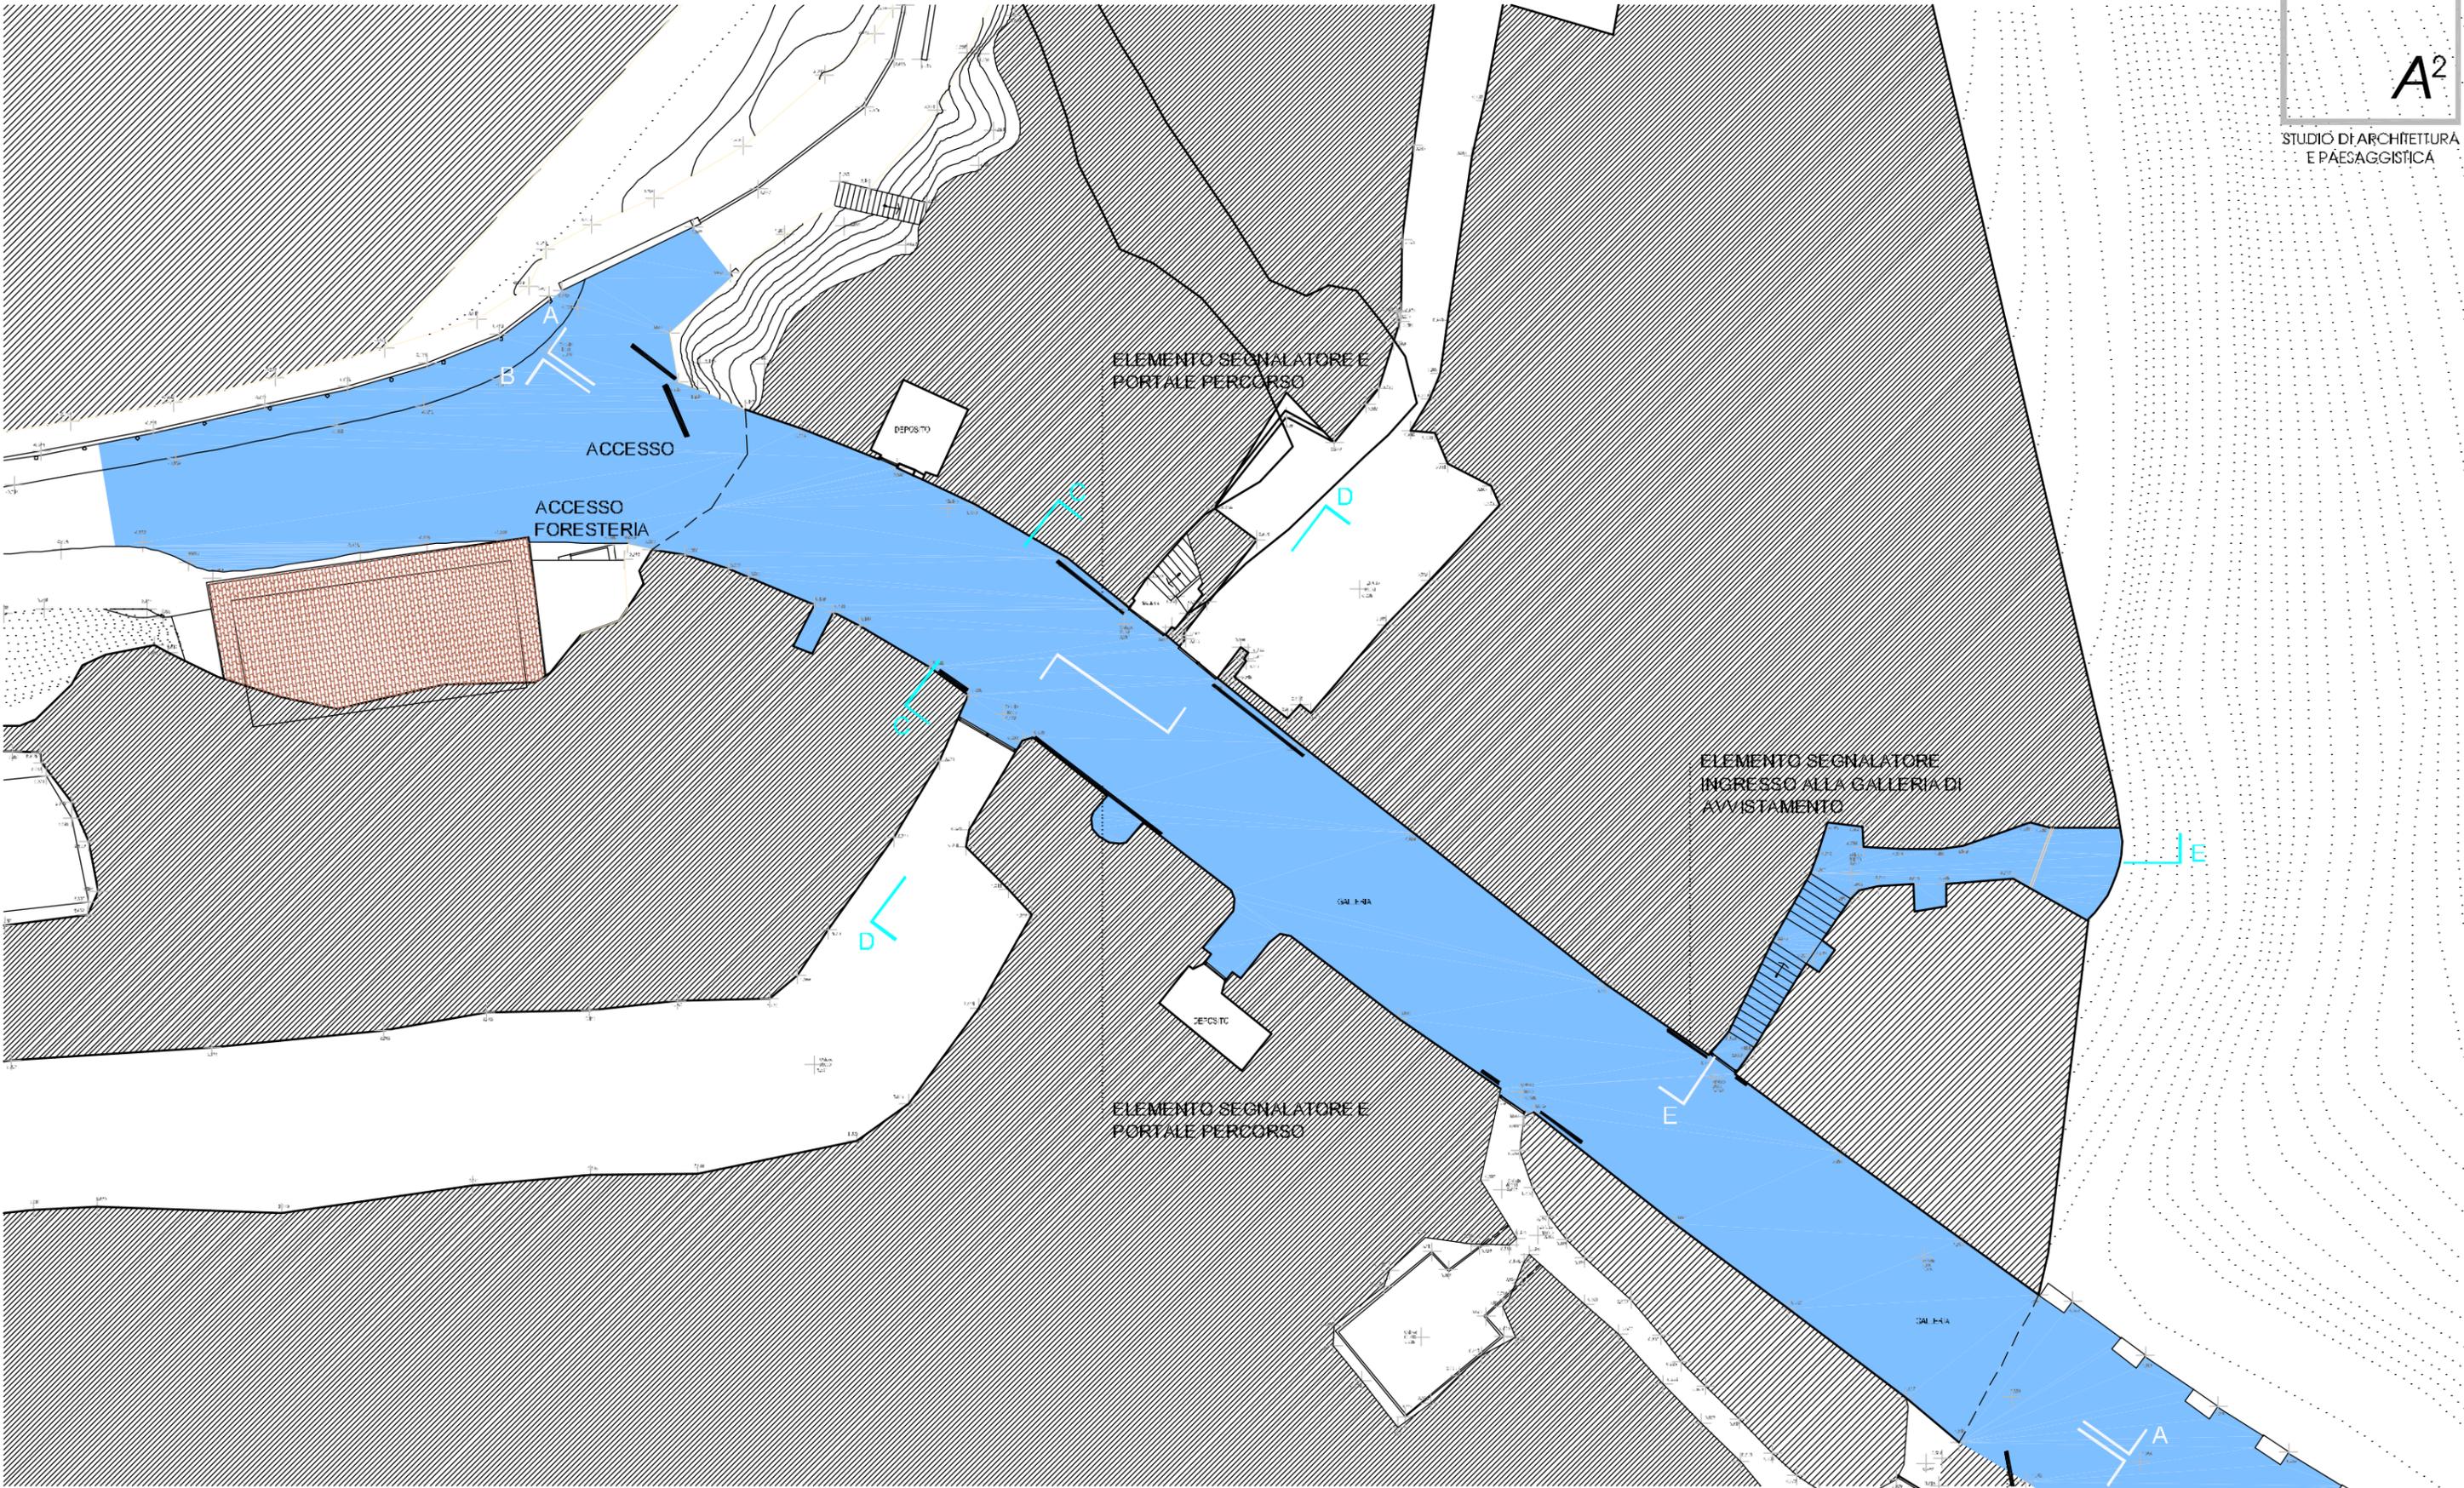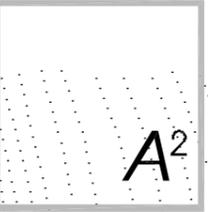

PLANIMETRIA GALLERIA **A**

ELEMENTO SEGNALATORE
INGRESSO ALLA TAGLIATA

scala 1:200




ELEMENTO CON STRUTTURA METALLICA
IN LAMIERA DI ACCIAIO E RETE
ANCORATI SU BASAMENTO IN CLS

ELEMENTO DI SEGNALAZIONE DEI
PERCORSI DI VISITA ALLA TAGLIATA

SPAZIO PER INDICAZIONI E
COMUNICAZIONE

ELEMENTO RICURVO IN LAMIERA
FISSATA ALLA PARETE ROCCIOSA
MEDIANTE SOTTOSTRUTTURA
METALLICA E C.A.

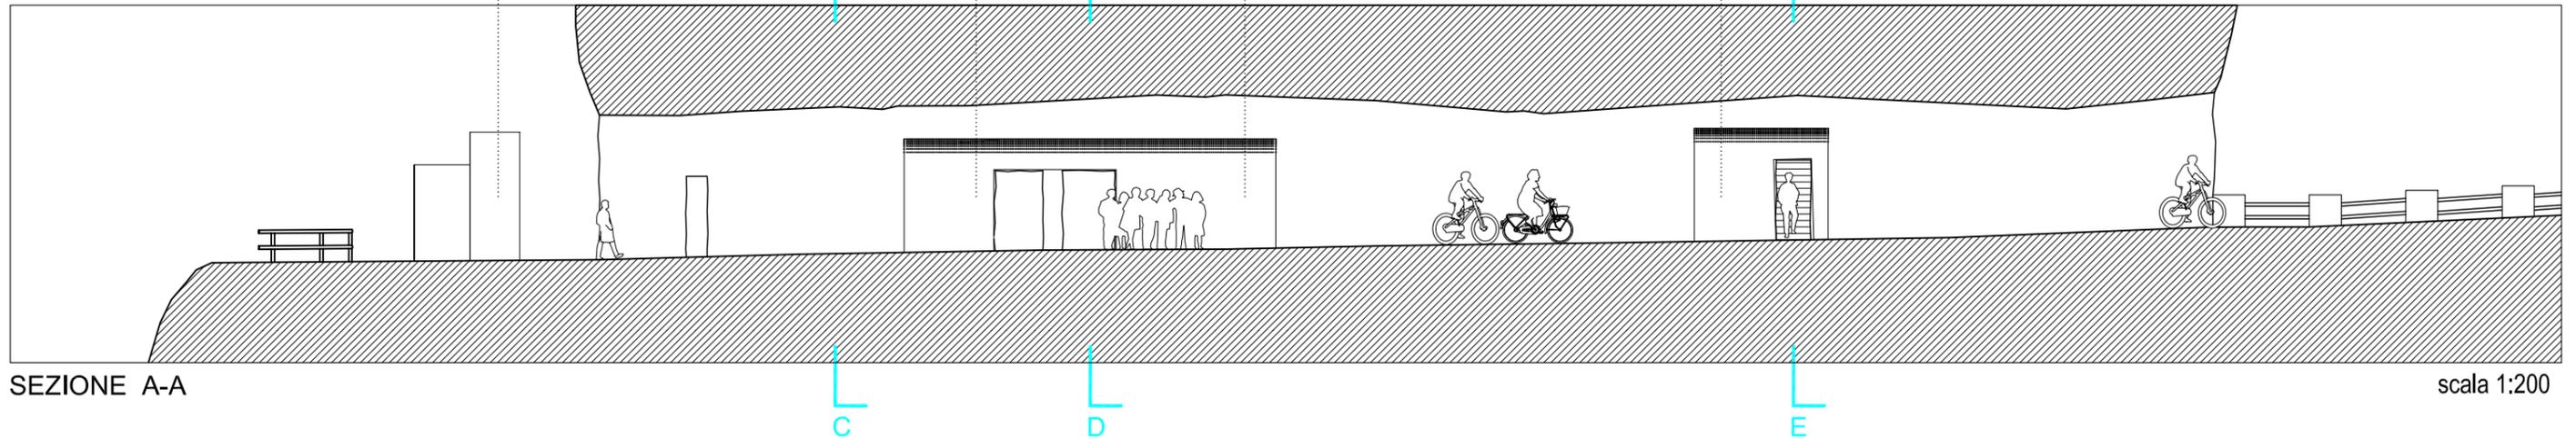


SEZIONE A-A

scala 1:200

ELEMENTO CON STRUTTURA
METALLICA IN LAMIERA DI ACCIAIO
E RETE ANCORATI SU BASAMENTO
IN CLS


ELEMENTO DI SEGNALAZIONE DEI
PERCORSI DI VISITA ALLA TAGLIATA

SPAZIO PER INDICAZIONI E
COMUNICAZIONE

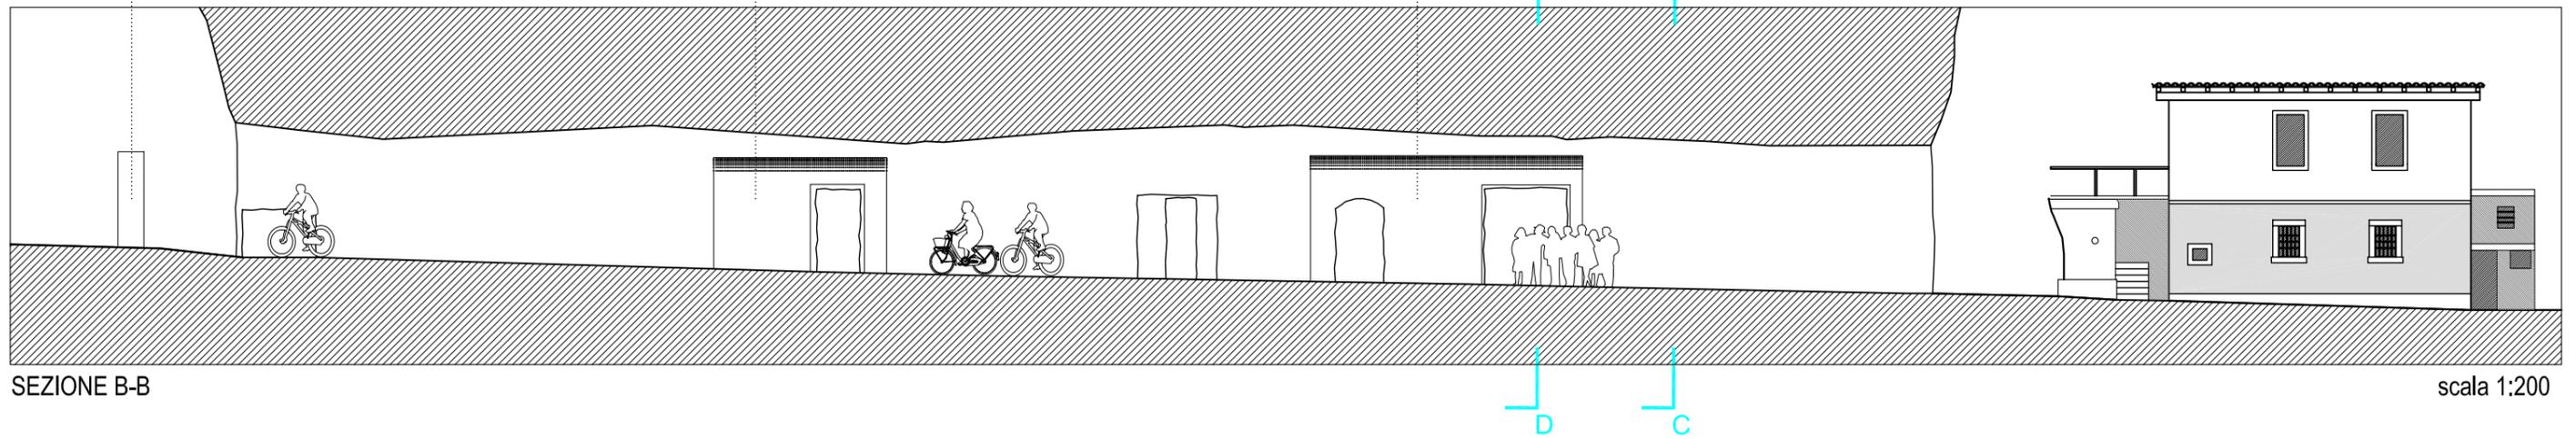


SEZIONE B-B

scala 1:200

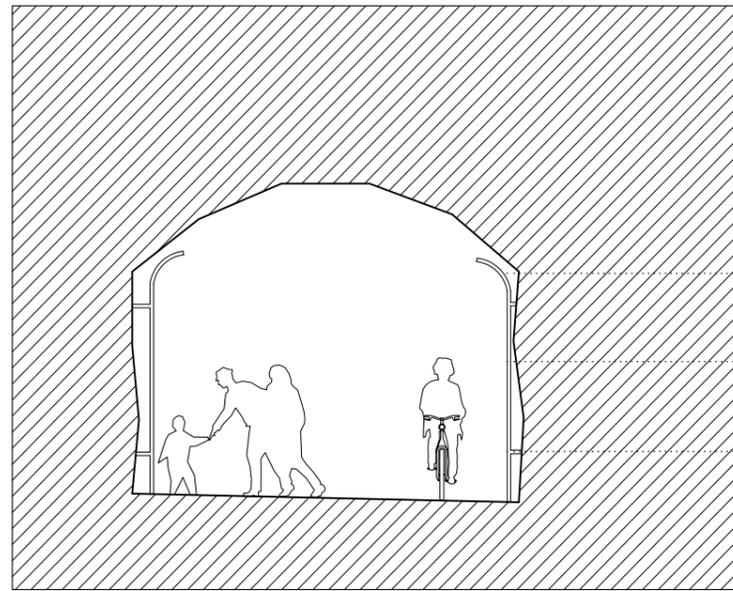

SEZIONE C-C

scala 1:100

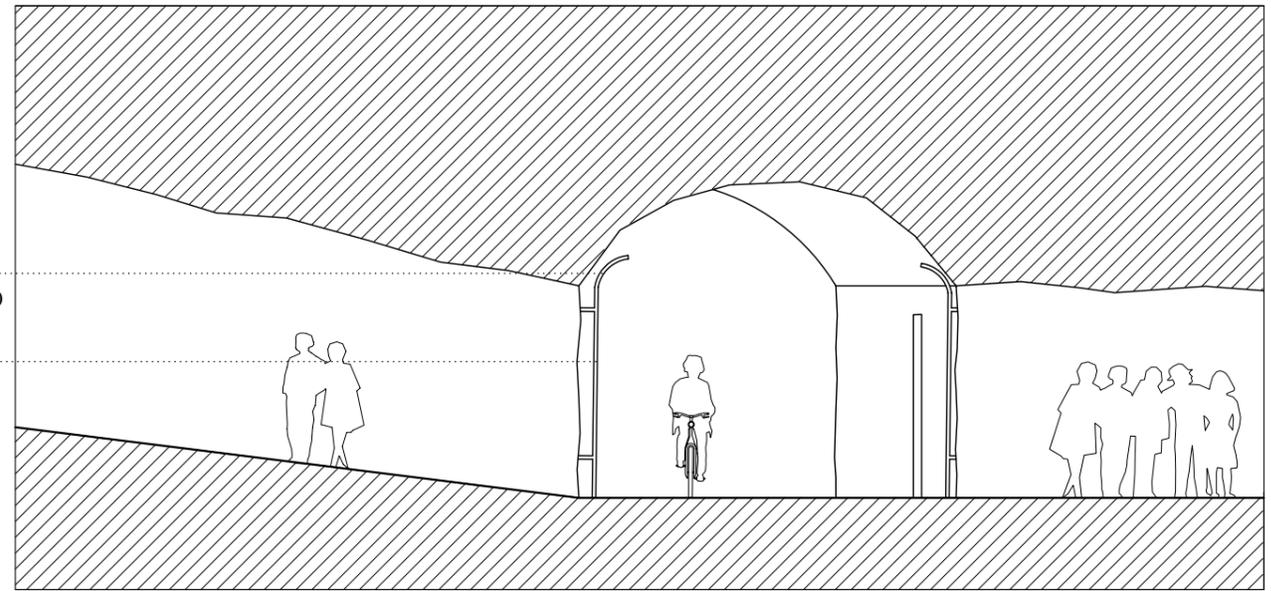


SEZIONE D-D

scala 1:100

ELEMENTO RICURVO IN
LAMIERA DI ACCIAIO CERATO

SPAZIO PER INDICAZIONI E
COMUNICAZIONE GRAFICA

SOTTOSTRUTTURA
METALLICA DI FISSAGGIO
ALLA PARETE ROCCIOSA

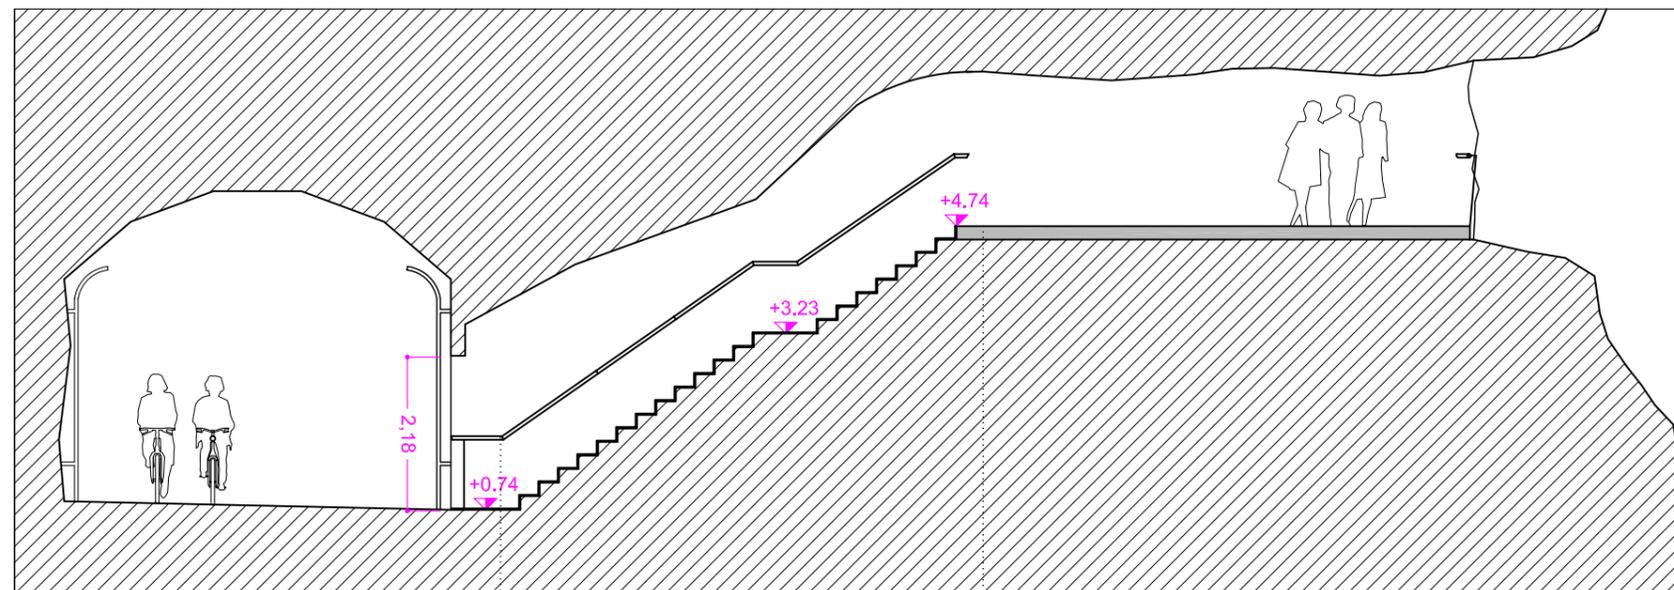


SEZIONE E-E

scala 1:100


CORRIMANO IN ACCIAIO
ZINCATO FISSATO ALLA
PARETE ROCCIOSA

PAVIMENTO FLUTTUANTE IN LAMIERA DI
ACCIAIO COR-TEN SOTTOSTRUTTURA
INTEGRATA CON CABLAGGIO PER RETE
DATI E ALIMENTAZIONE ELETTRICA

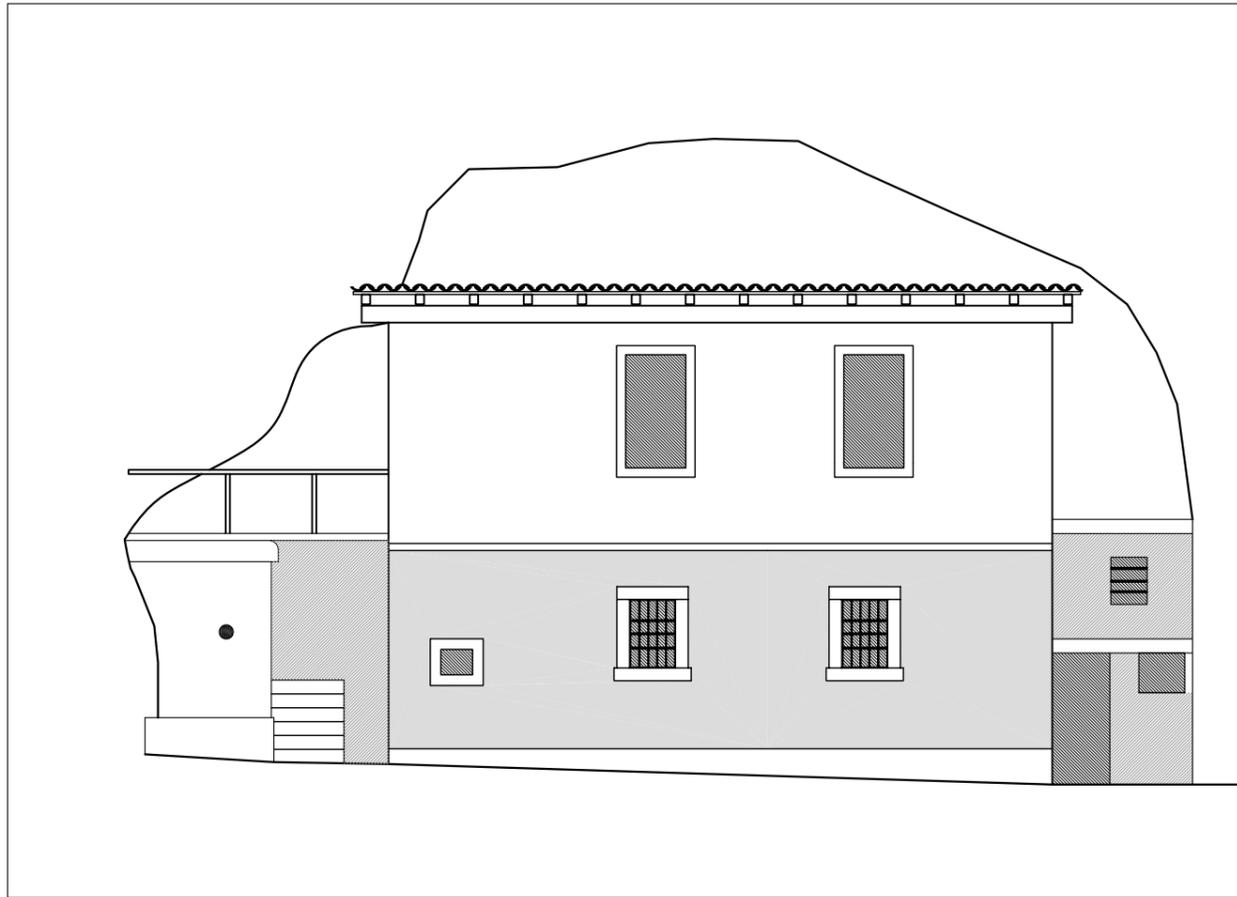


PROSPETTO

scala 1:100

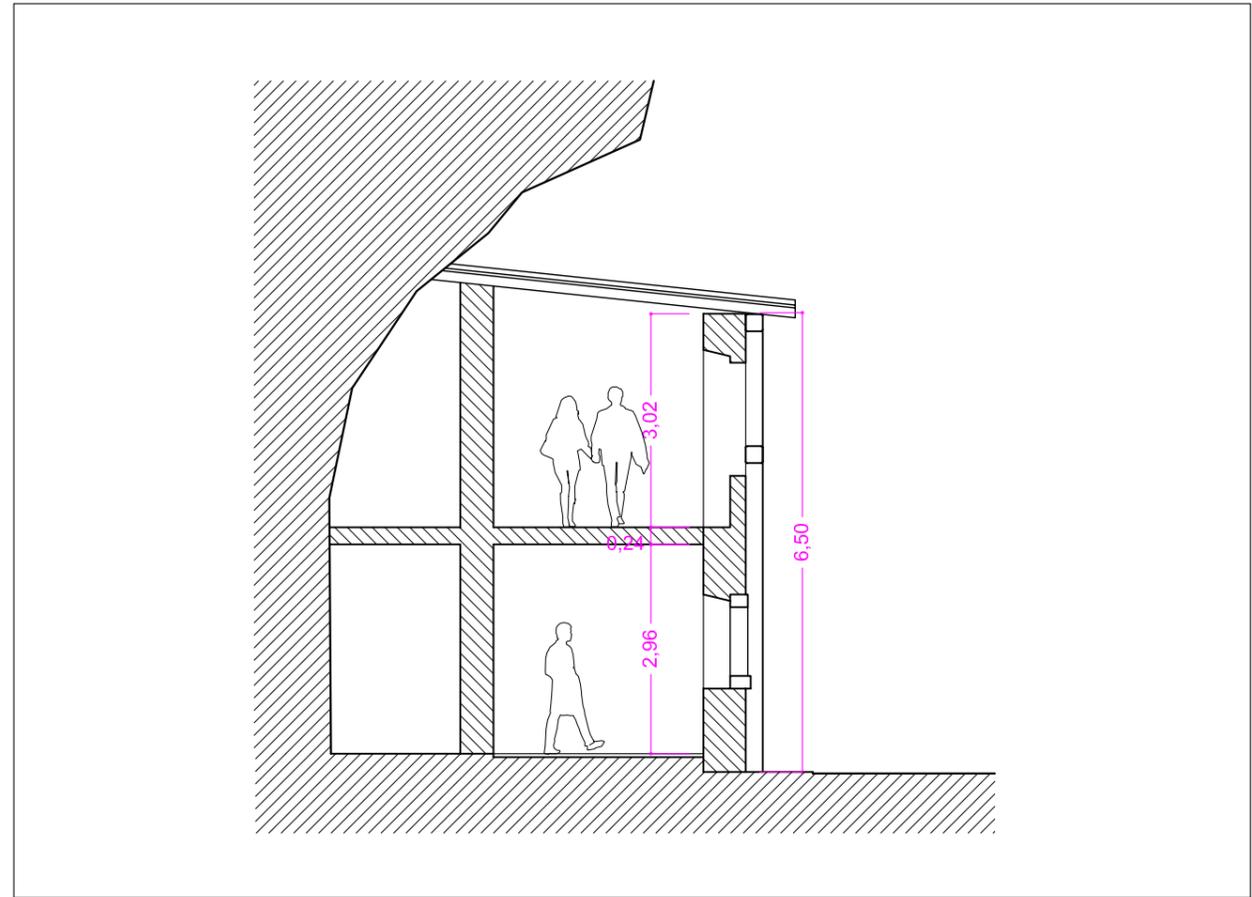


SEZIONE A-A

scala 1:100

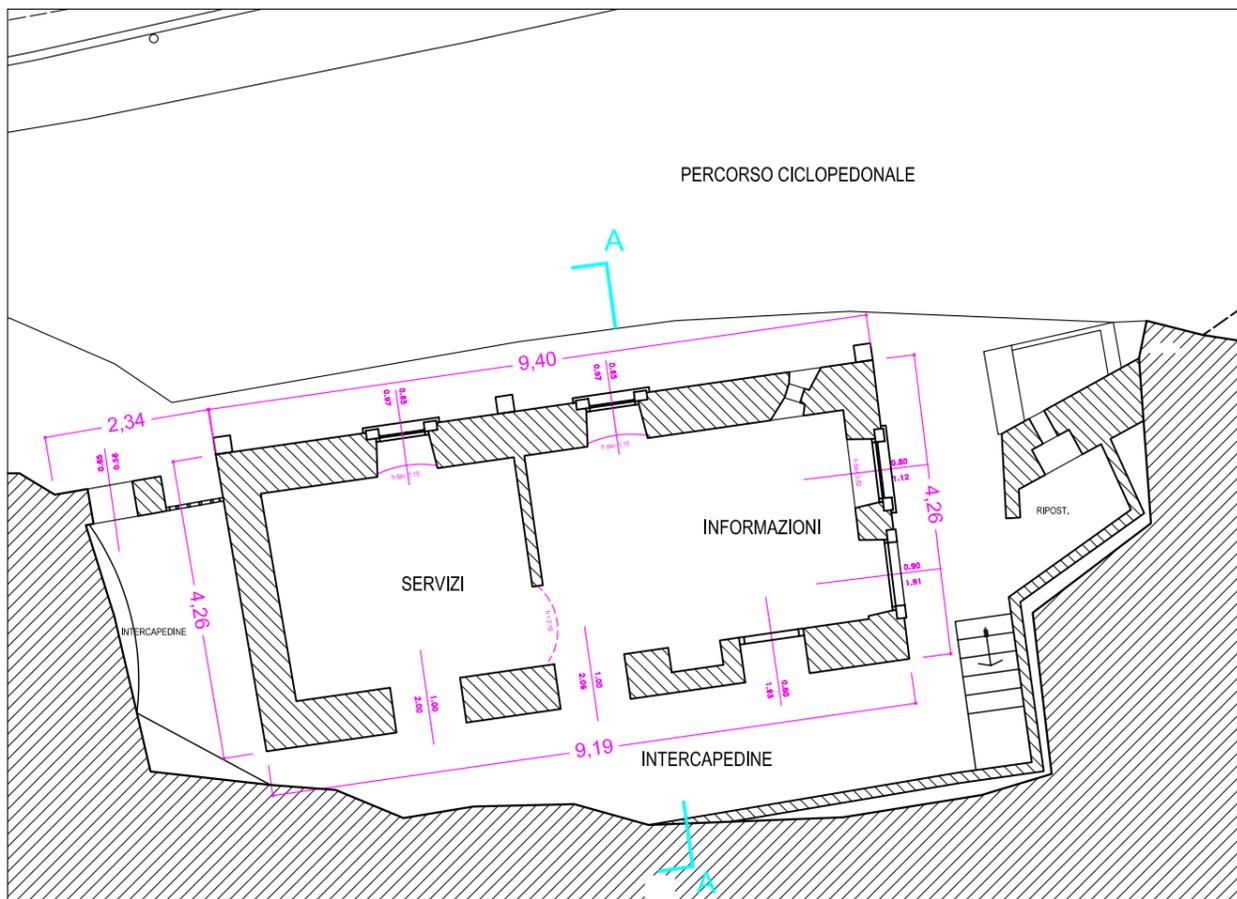


PIANTA PIANO TERRA

scala 1:100

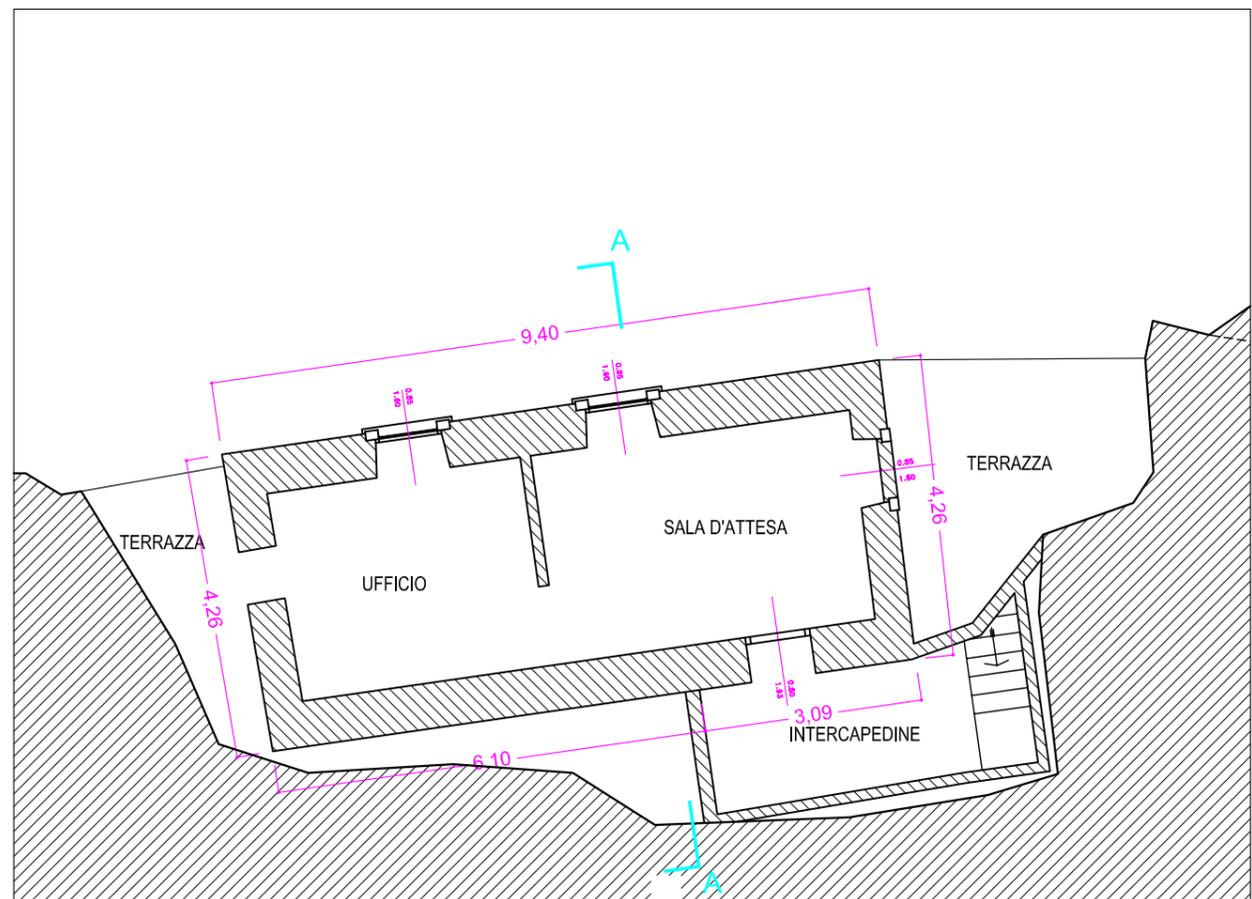


PIANTA PRIMO PIANO

scala 1:100

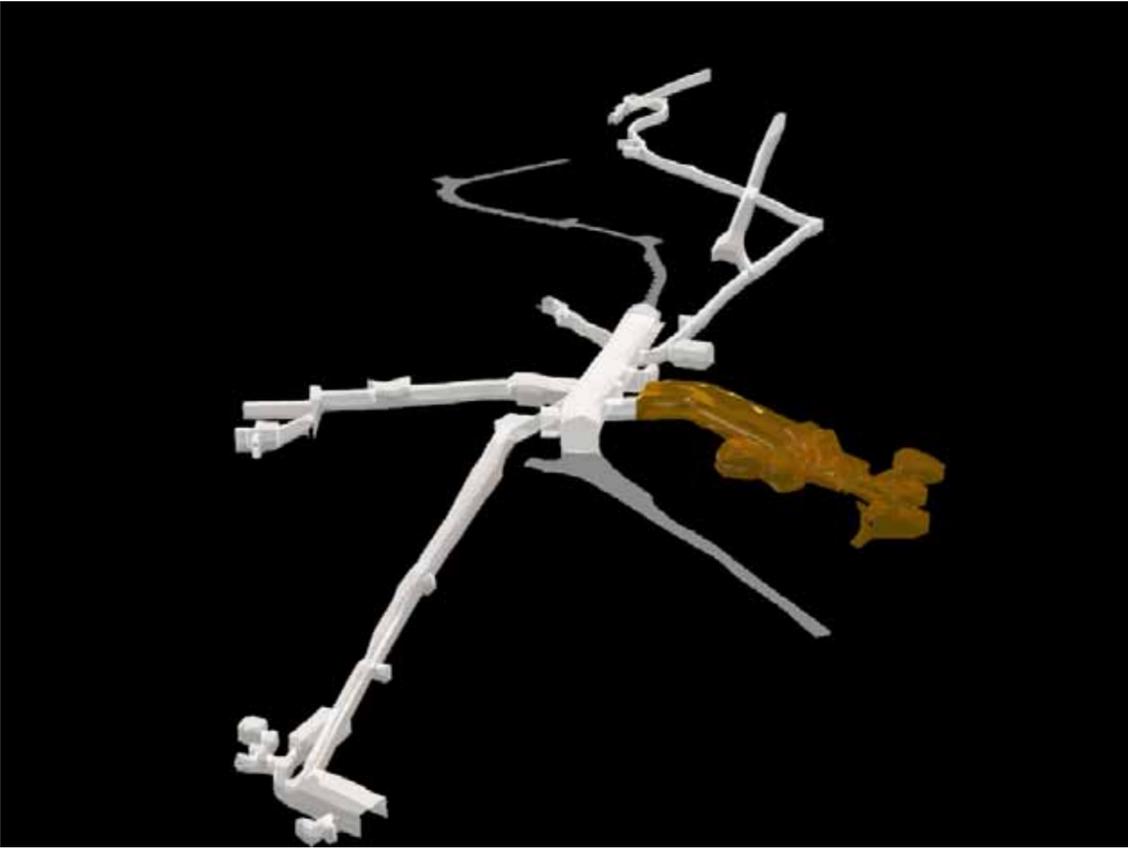

GALLERIA B

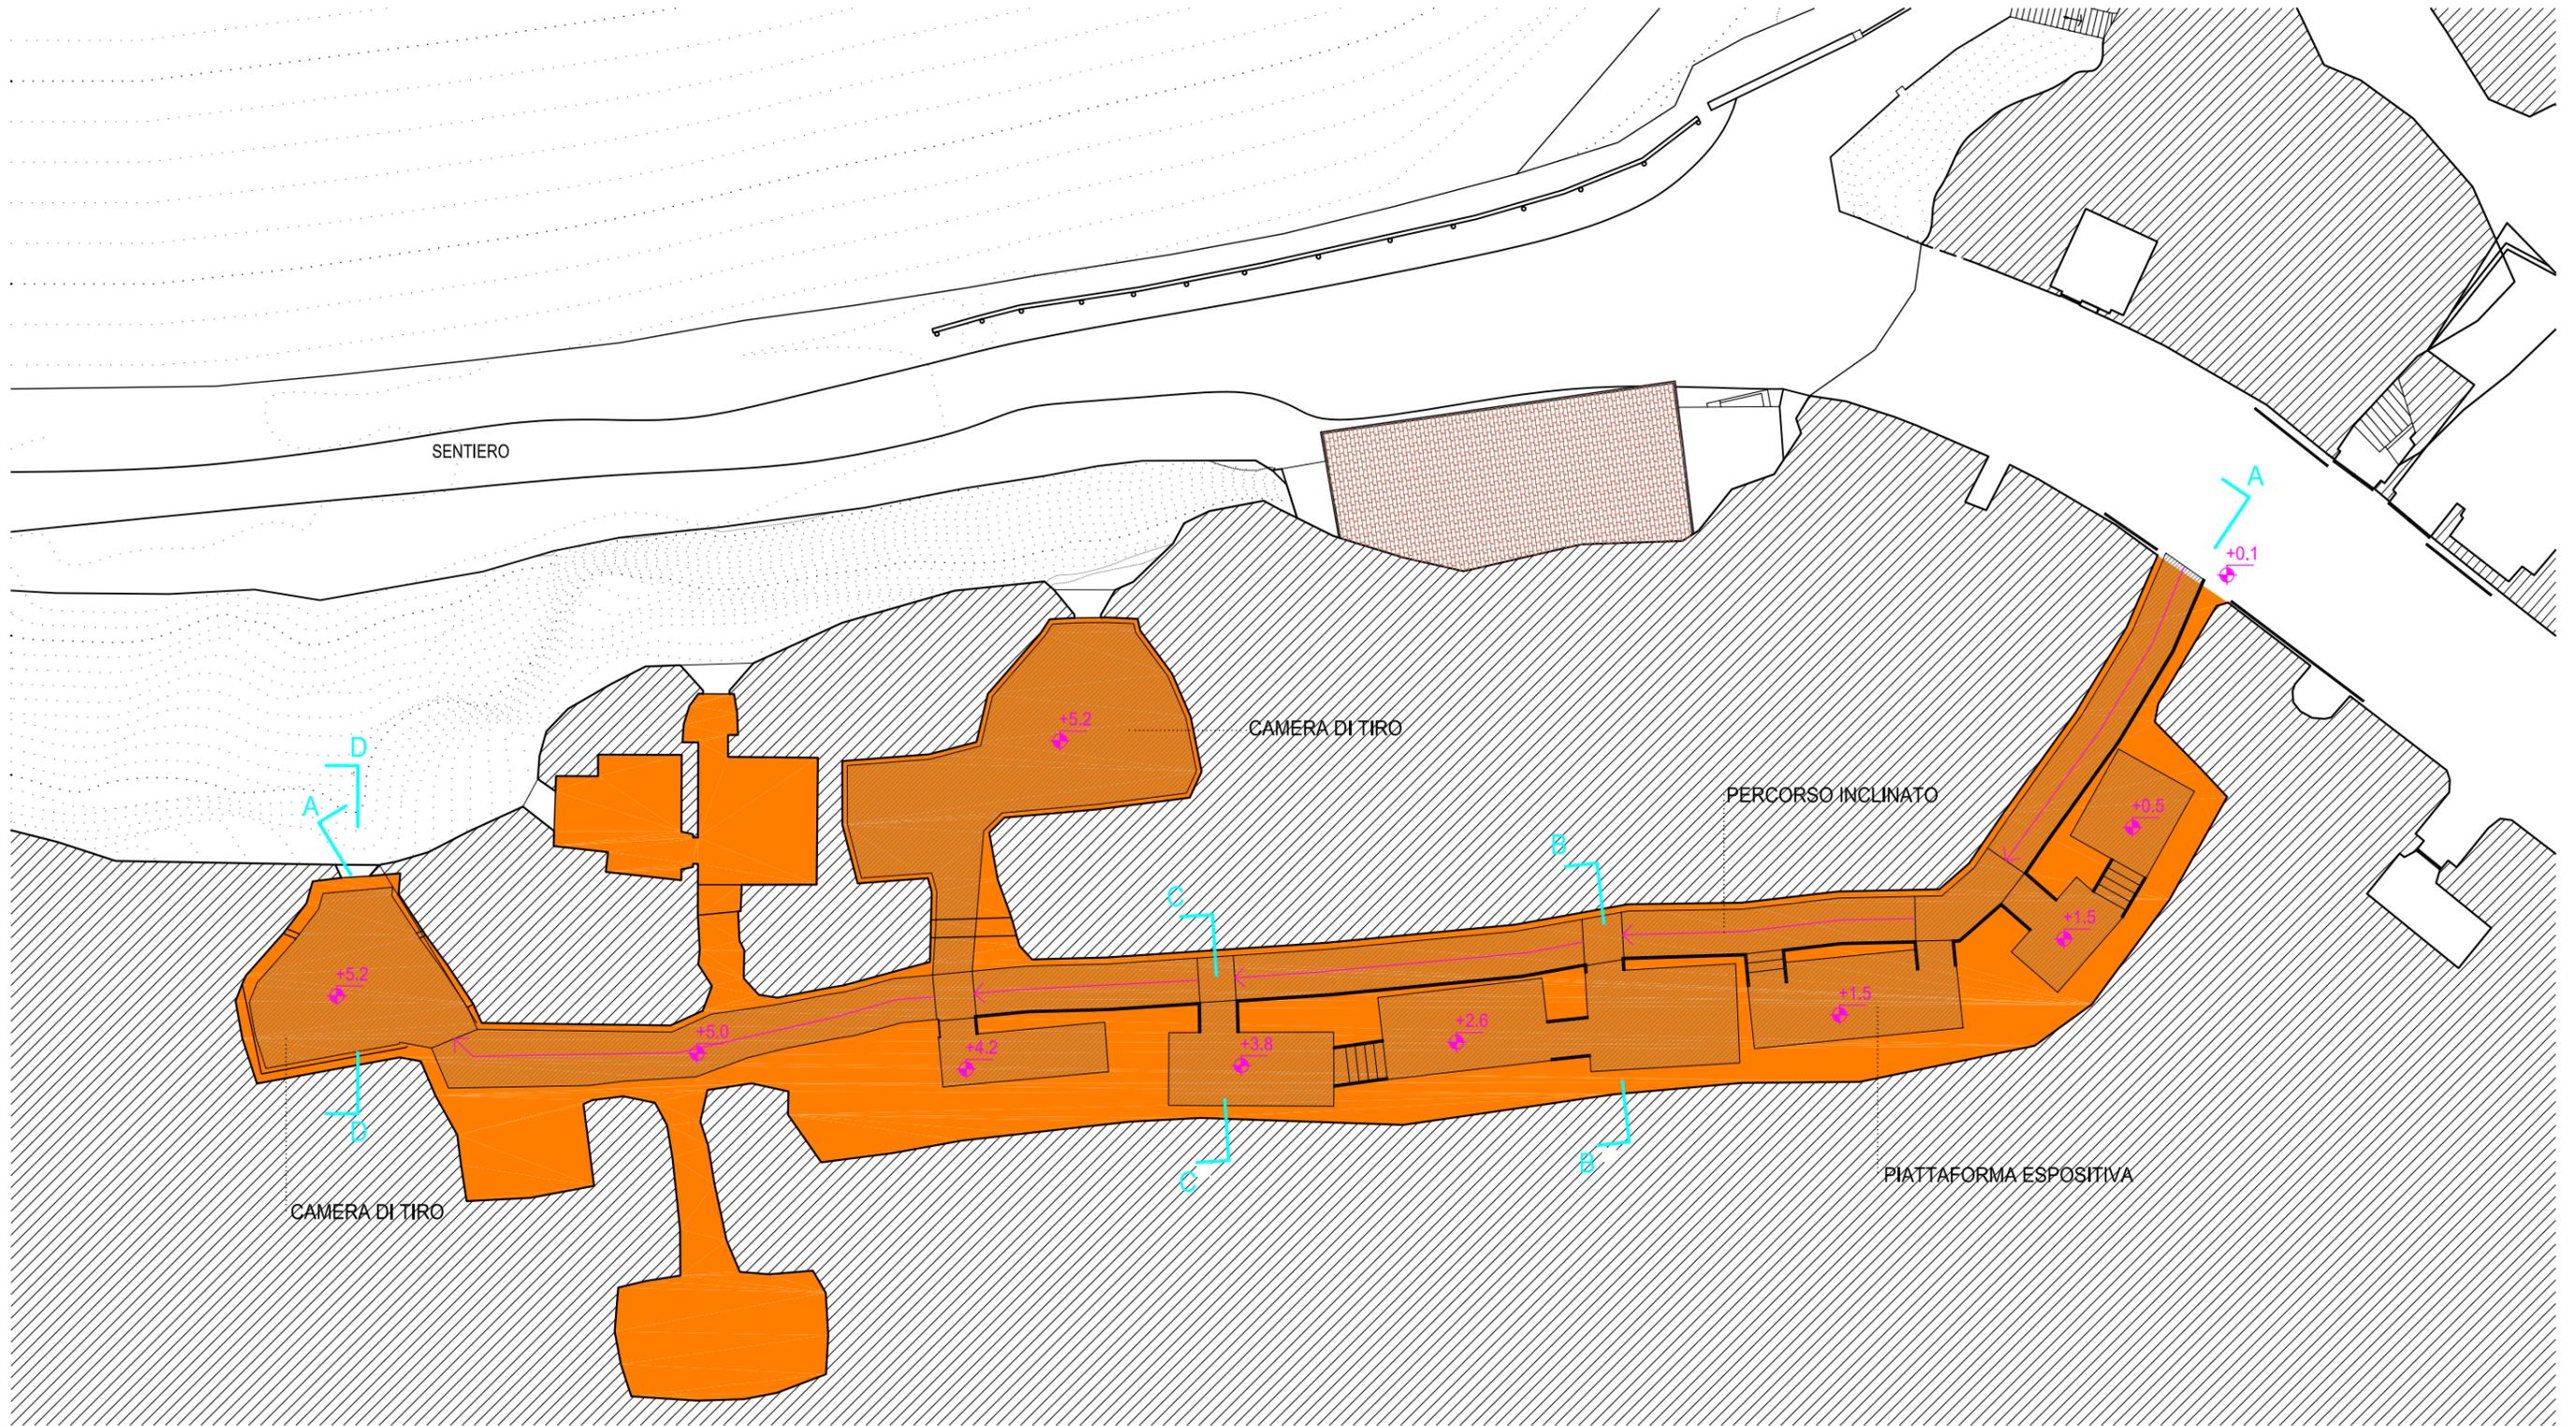




PAVIMENTAZIONE FLOTTANTE IN RETE METALLICA (LAMIERA STIRATA O PRESSATA)

PERCORSO INCLINATO SOPRAELEVATO SU STRUTTURA PORTANTE IN PROFILATI METALLICI


PIATTAFORME ESPOSITIVE PAVIMENTATE IN LEGNO POSATO A BASTIMENTO

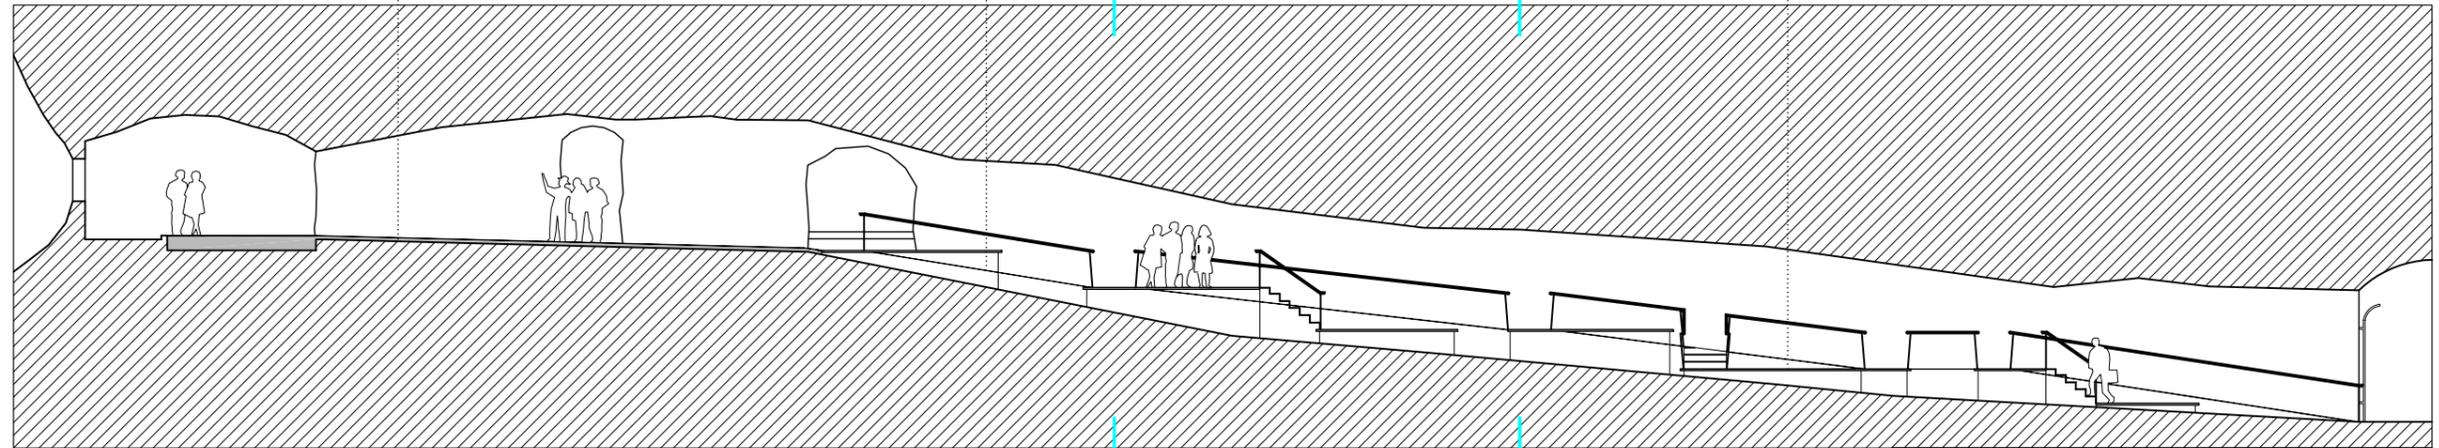

SEZIONE A-A

scala 1:200


PIATTAFORME ESPOSITIVE PAVIMENTATE IN LEGNO POSATO A BASTIMENTO

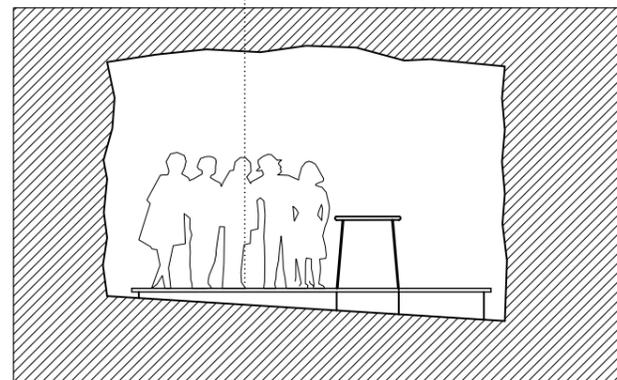

SEZIONE B-B

scala 1:100

PIATTAFORME ESPOSITIVE CON STRUTTURA PORTANTE IN PROFILATI METALLICI

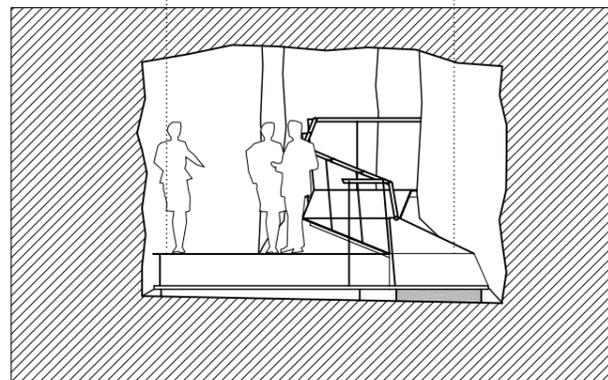


SEZIONE D-D

scala 1:100


PAVIMENTAZIONE PERCORSO IN RETE METALLICA (LAMIERA STIRATA O PRESSATA)

PAVIMENTO FLOTTANTE IN LEGNO


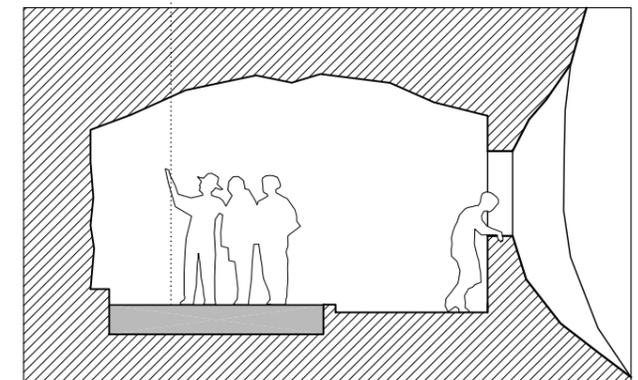


SEZIONE F-F

scala 1:100

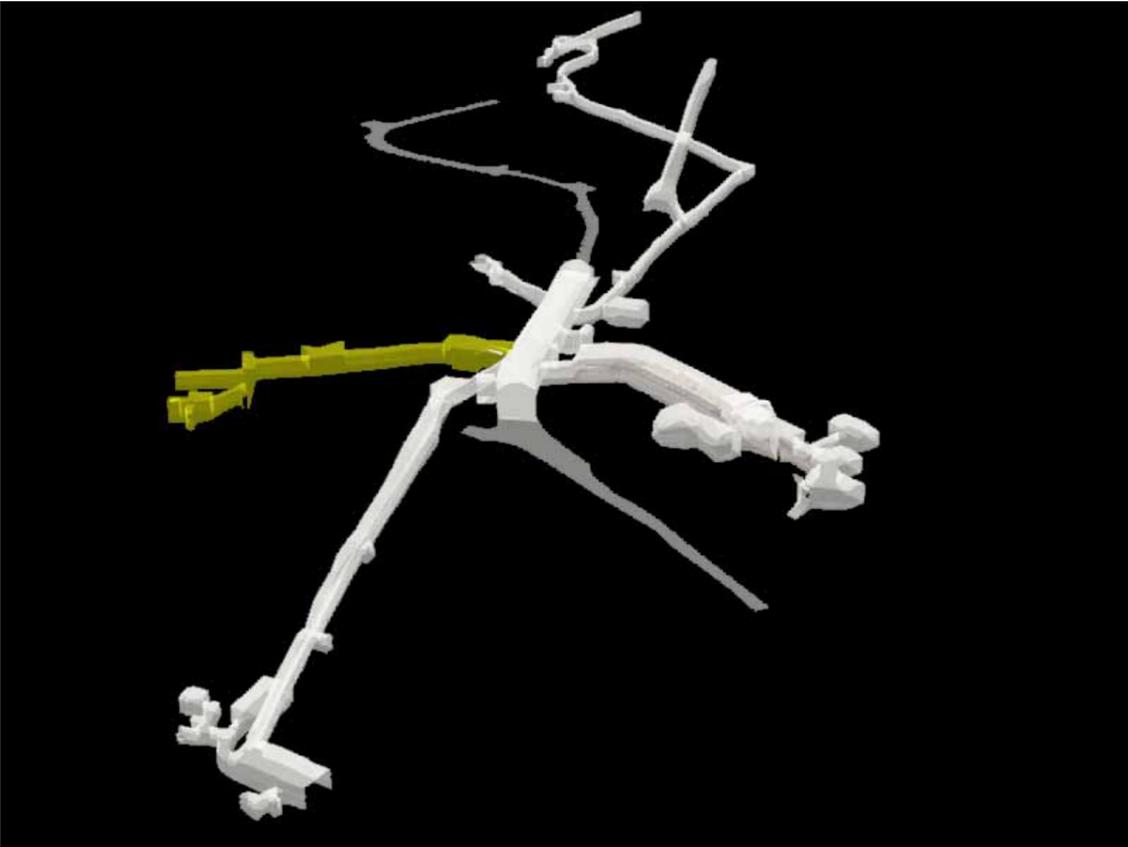

GALLERIA C

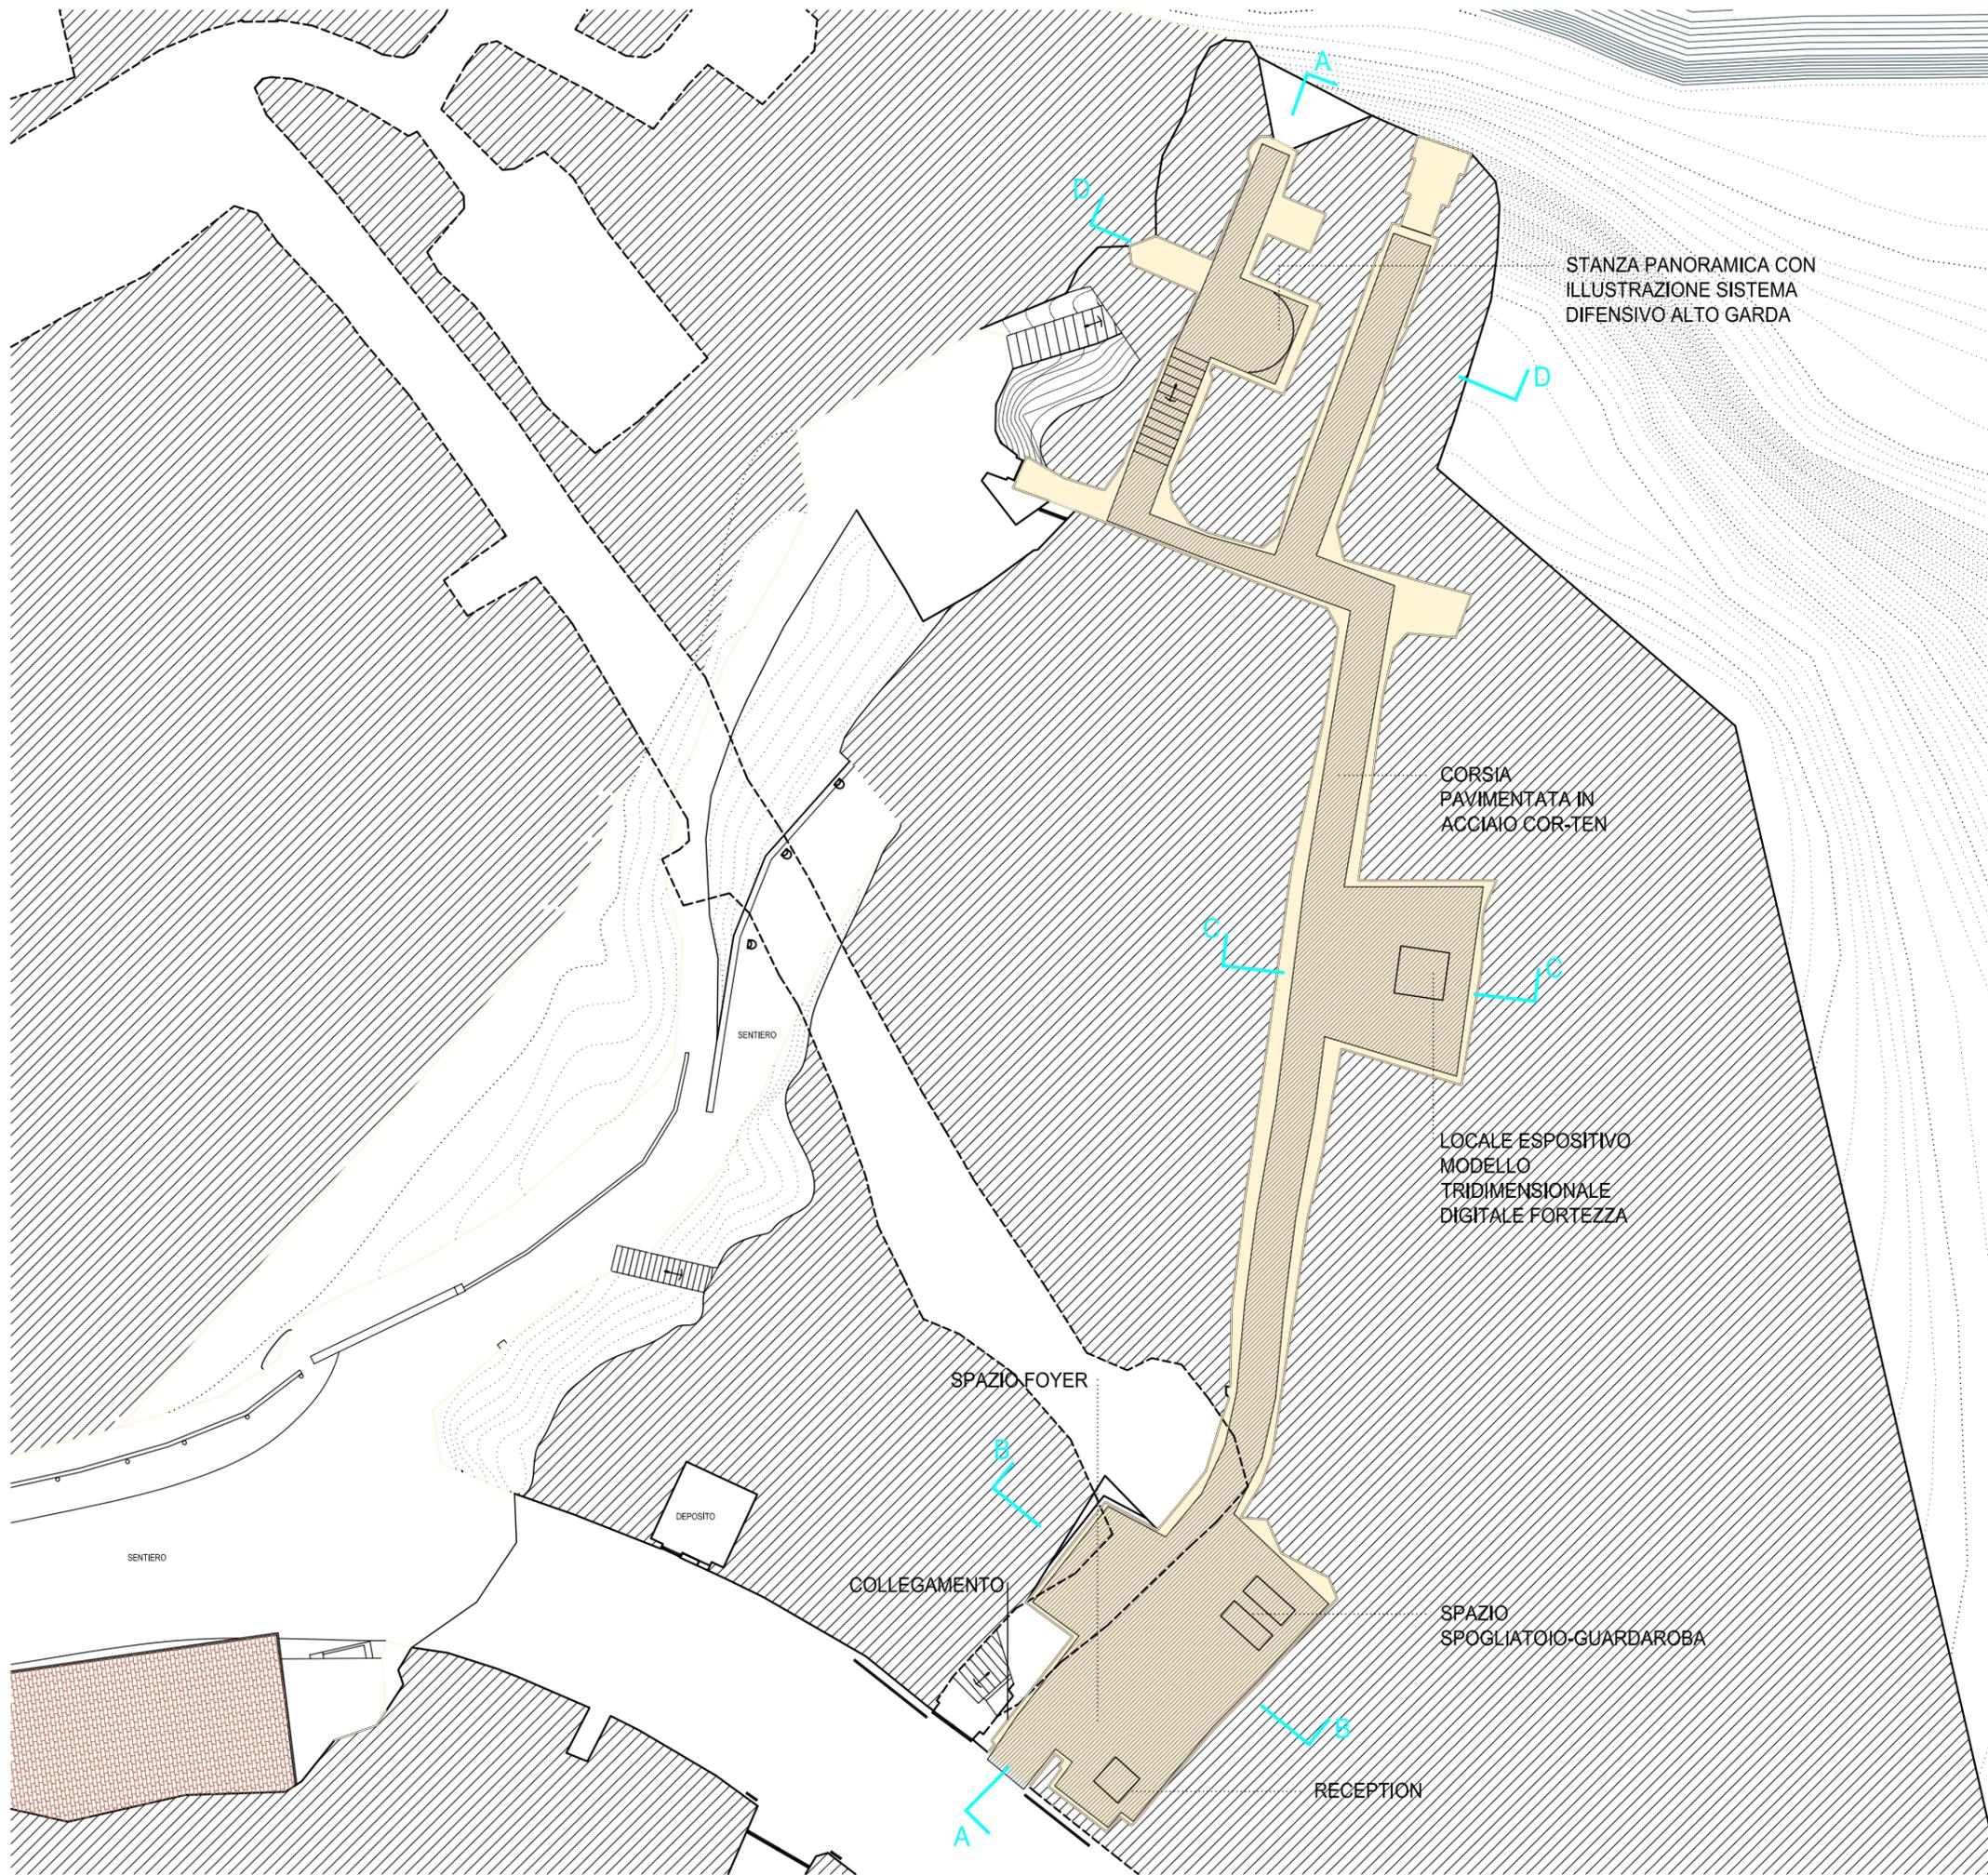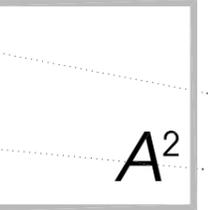

STANZA PANORAMICA CON
ILLUSTRAZIONE SISTEMA
DIFENSIVO ALTO GARDA

CORSIA
PAVIMENTATA IN
ACCIAIO COR-TEN

LOCALE ESPOSITIVO
MODELLO
TRIDIMENSIONALE
DIGITALE FORTEZZA

SPAZIO FOYER

DEPOSITO





COLLEGAMENTO


SPAZIO
SPOGLIATOIO-GUARDAROBA

RECEPTION



SENTIERO


SENTIERO

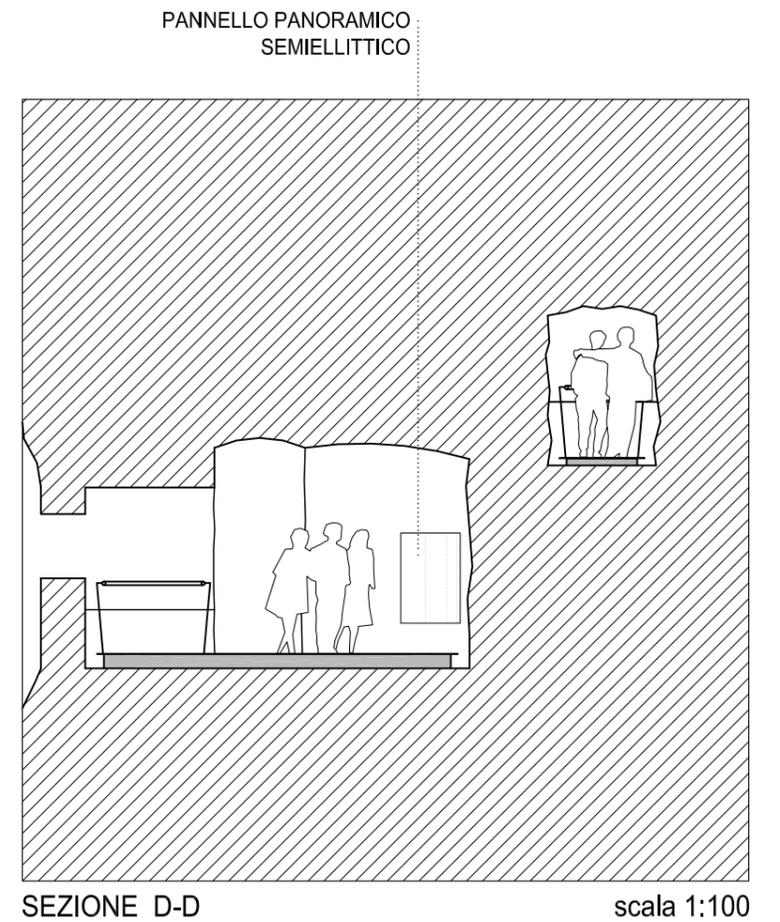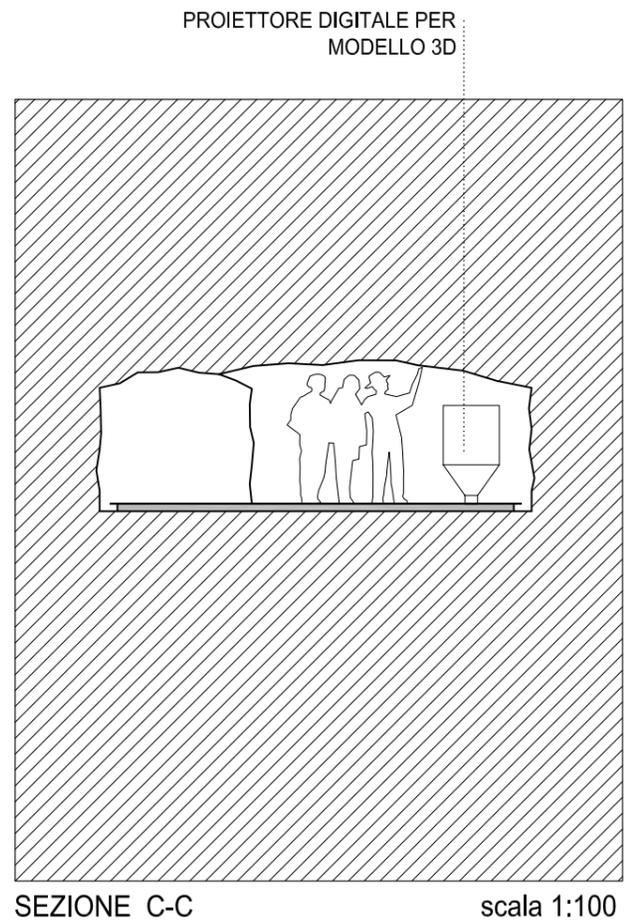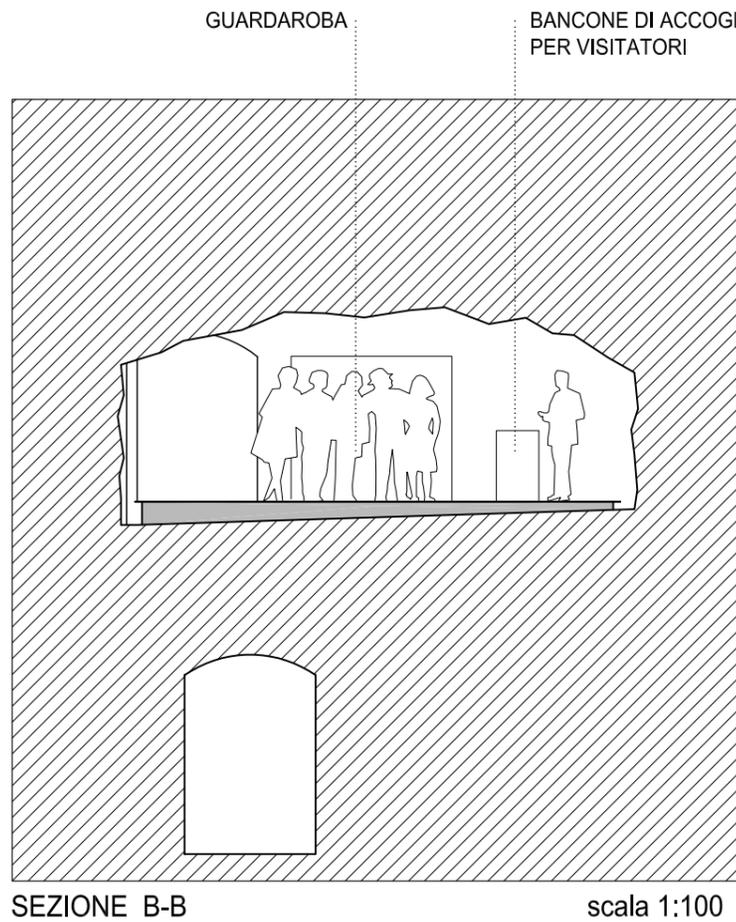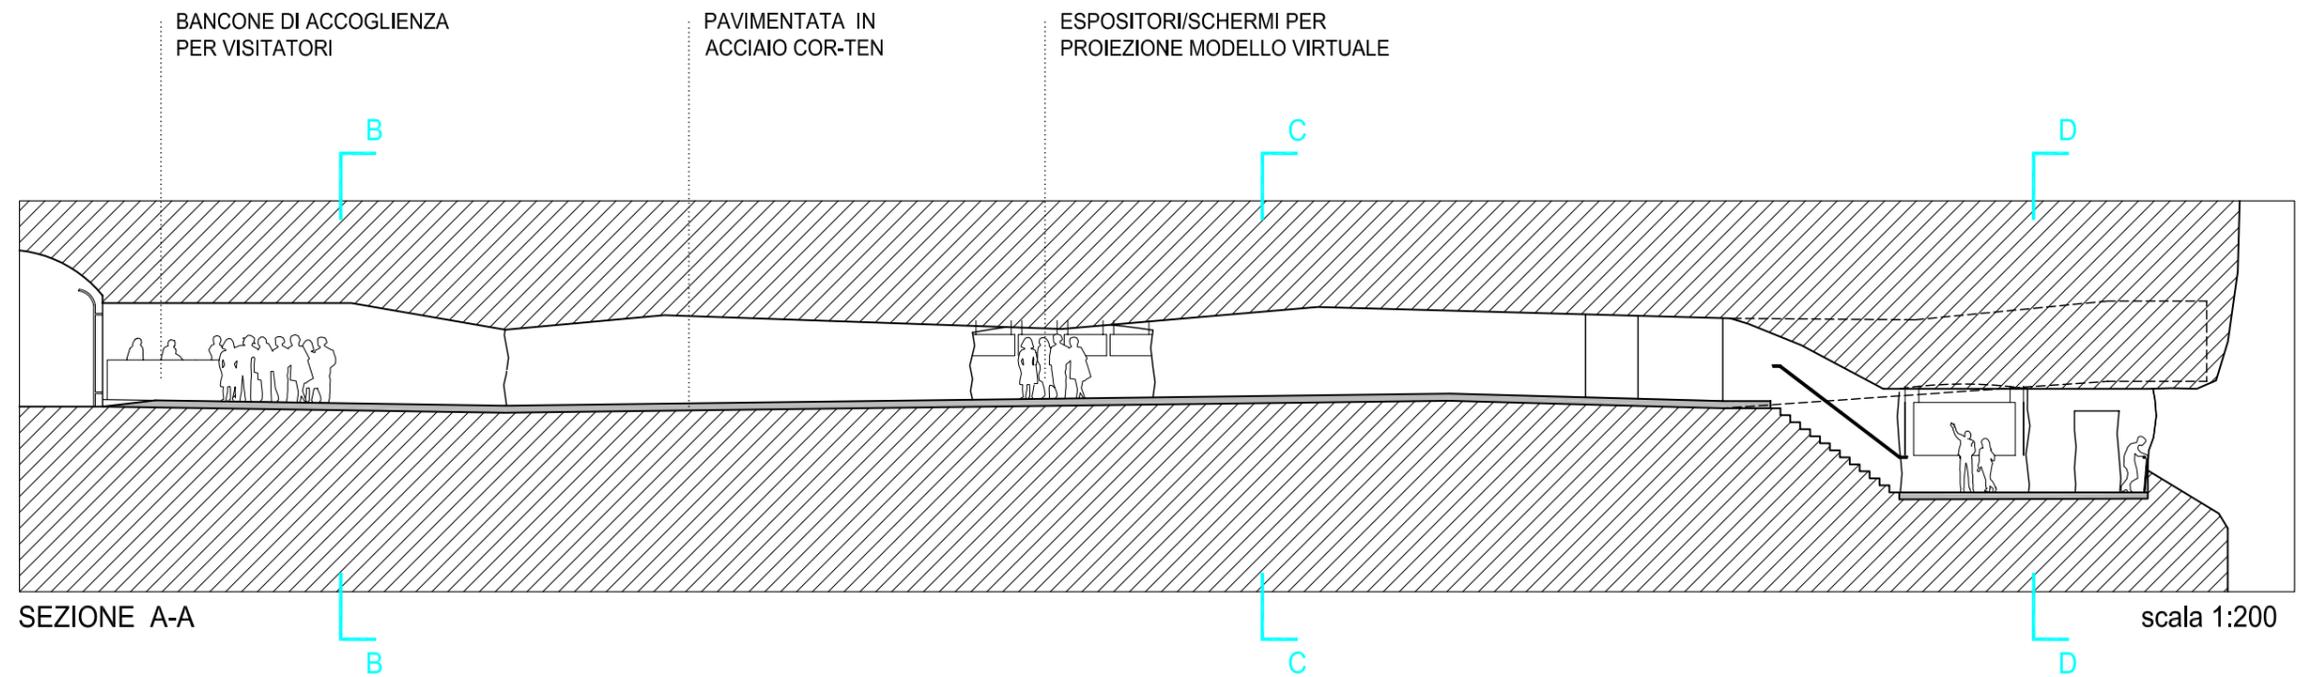

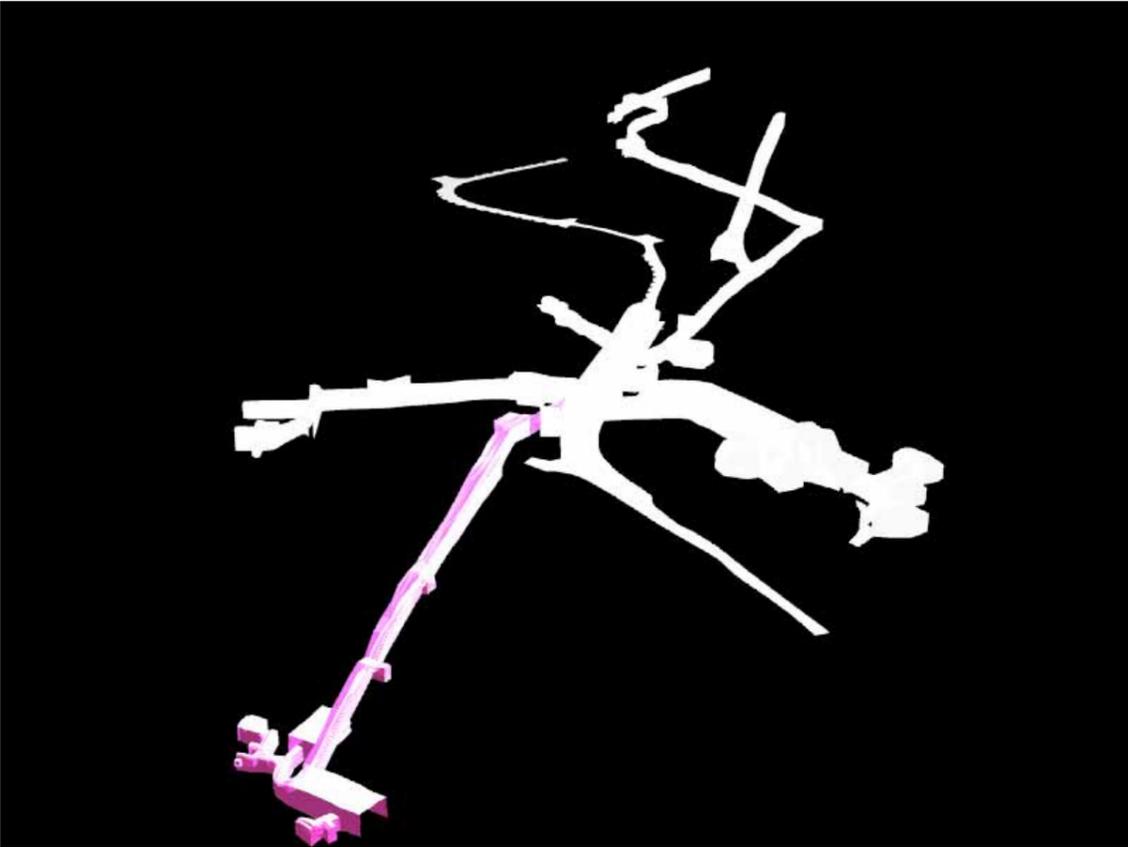


GALLERIA D

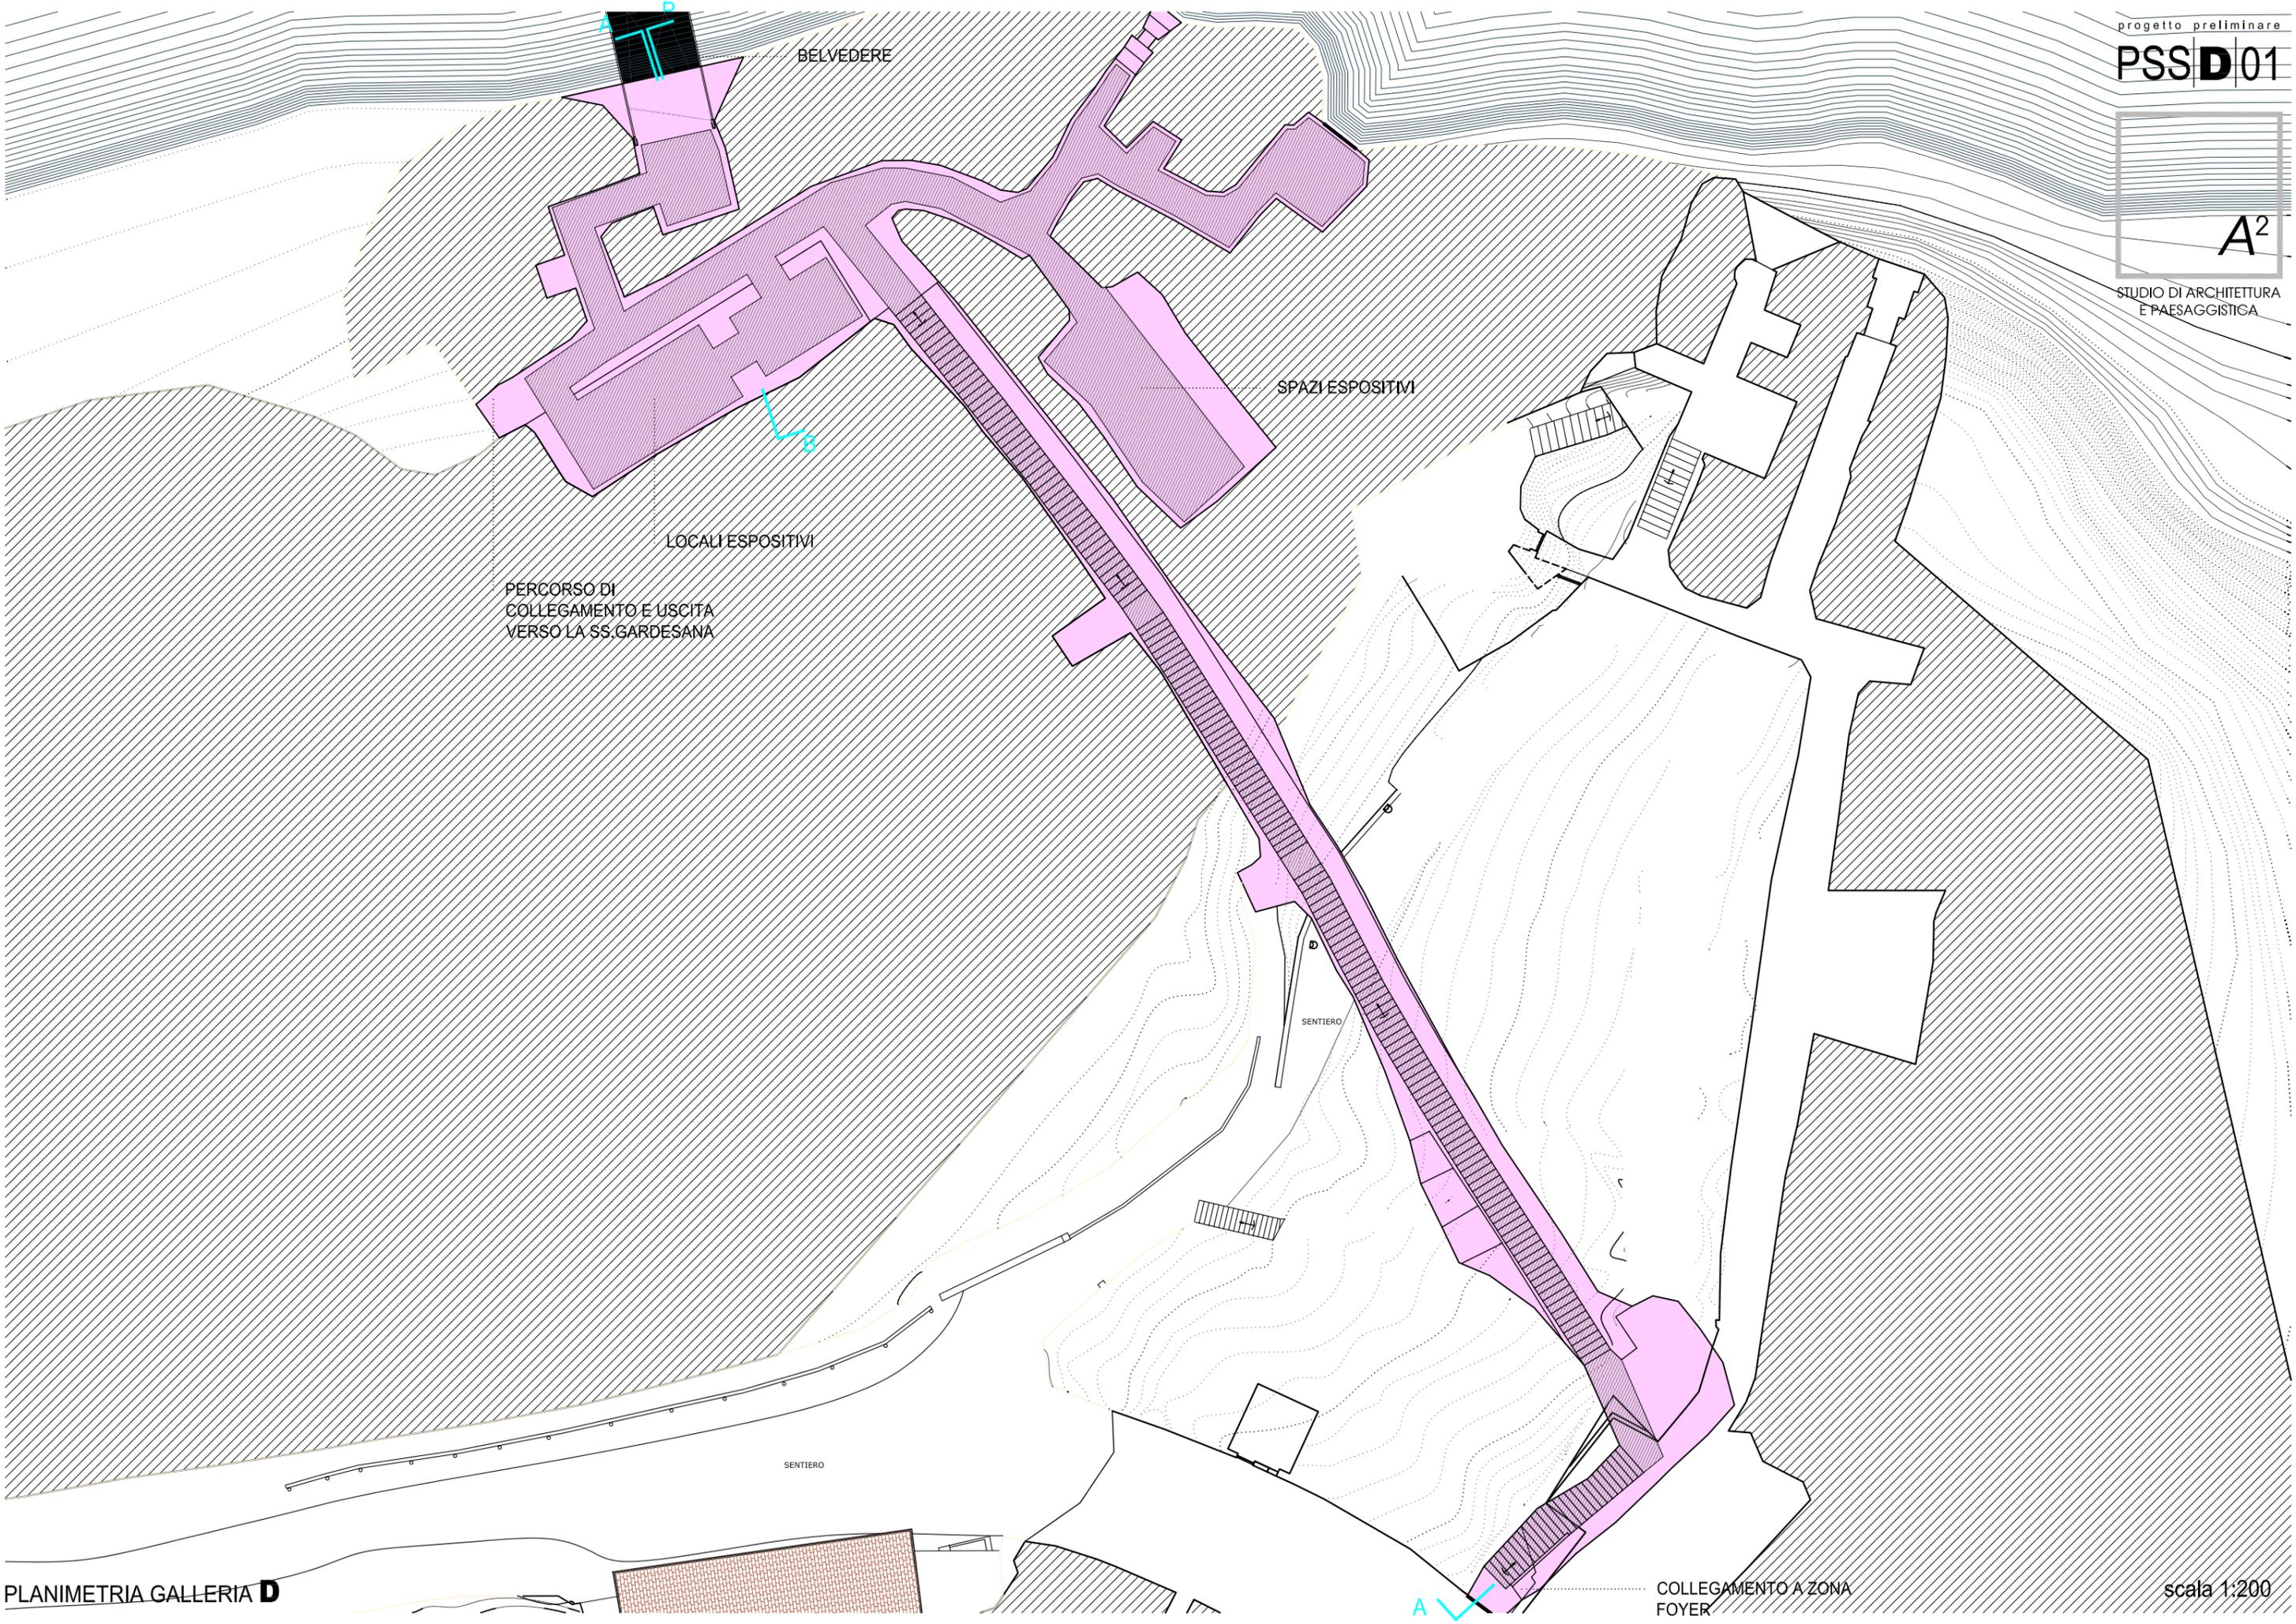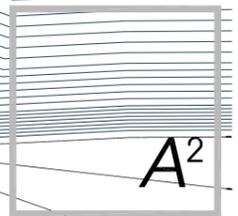

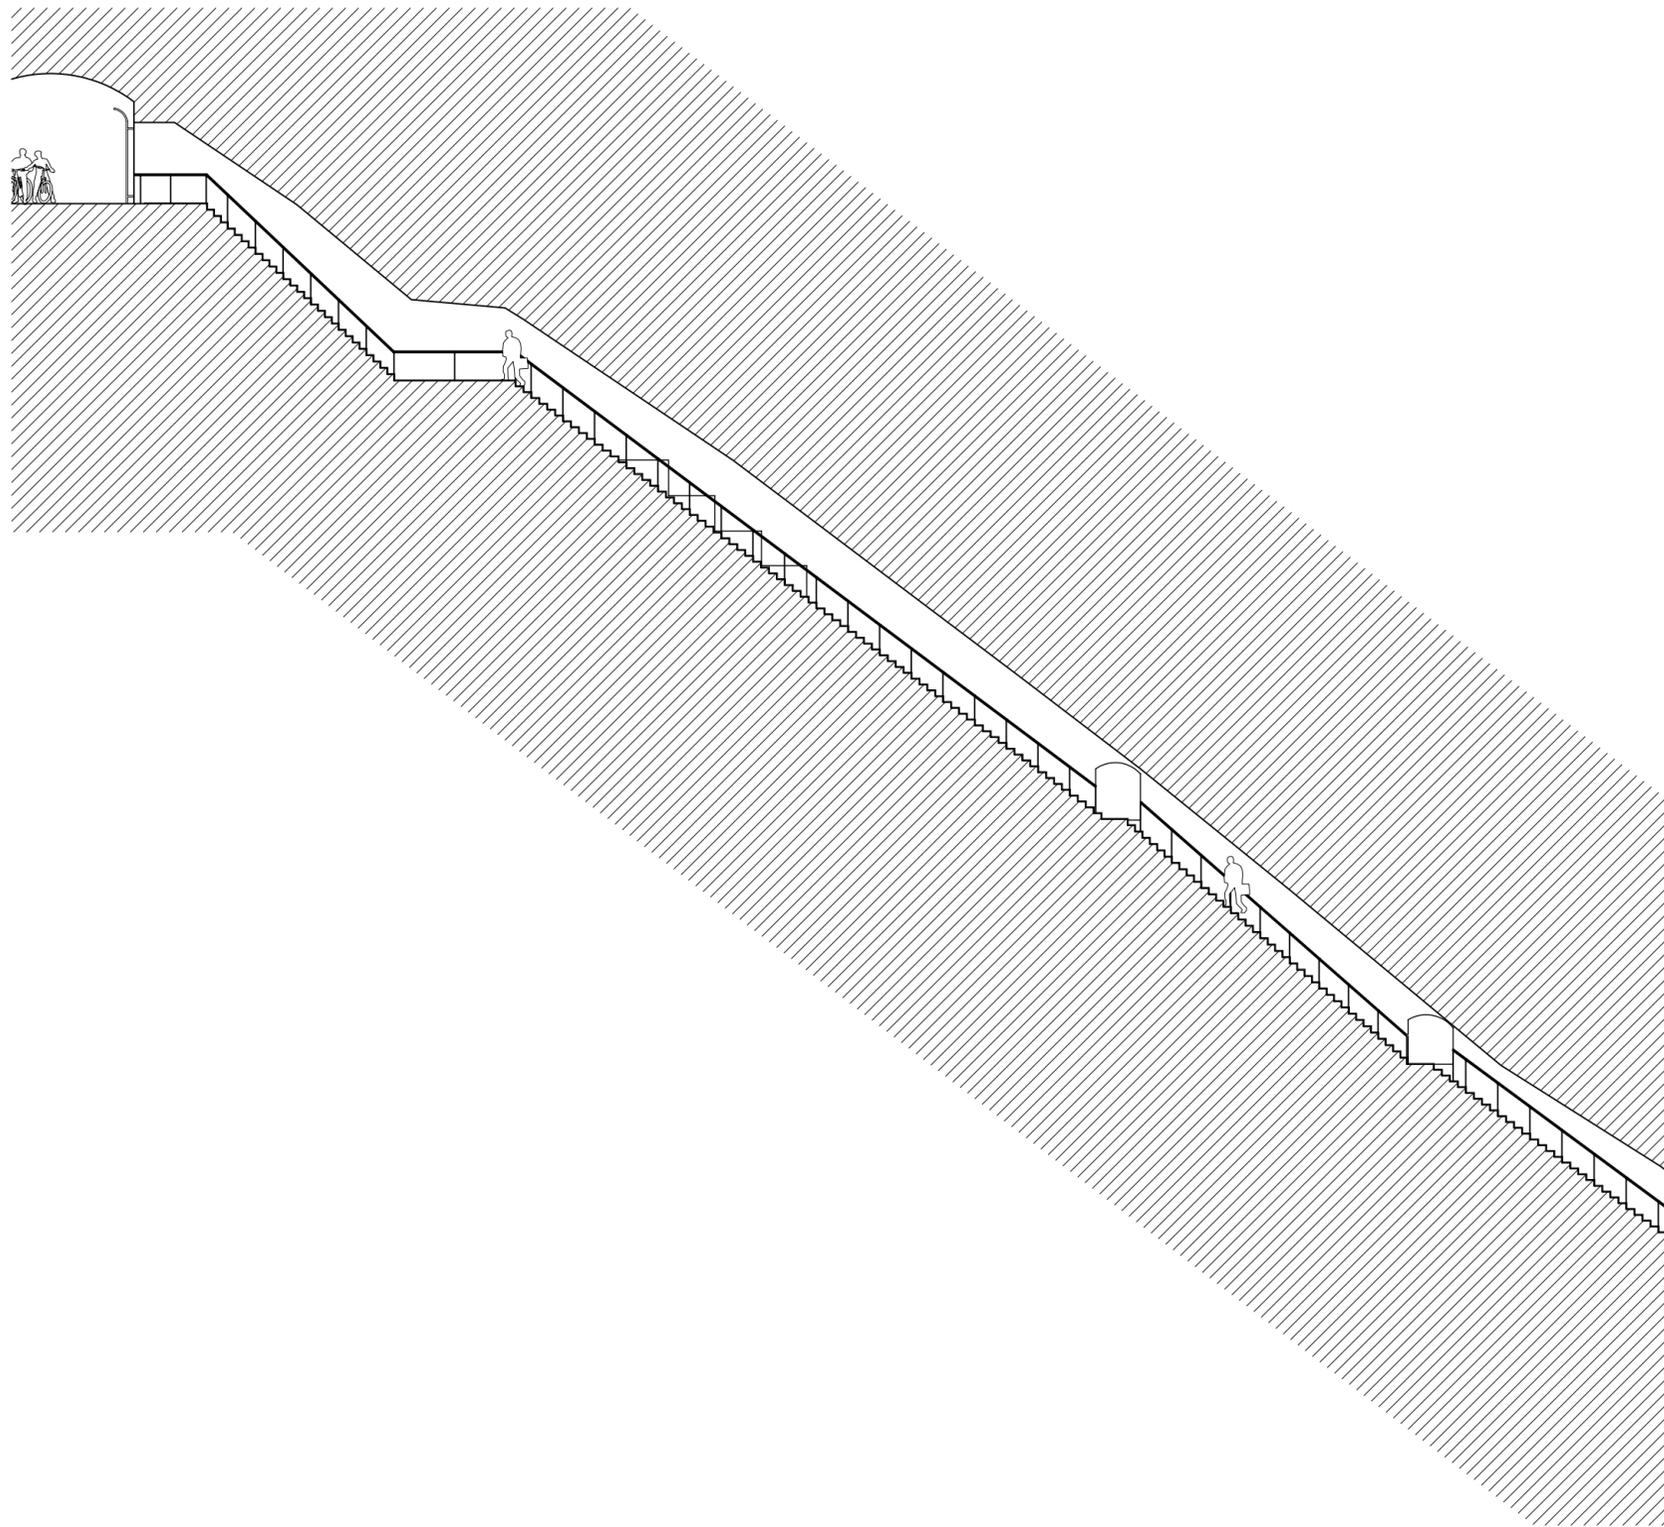


SEZIONE A-A

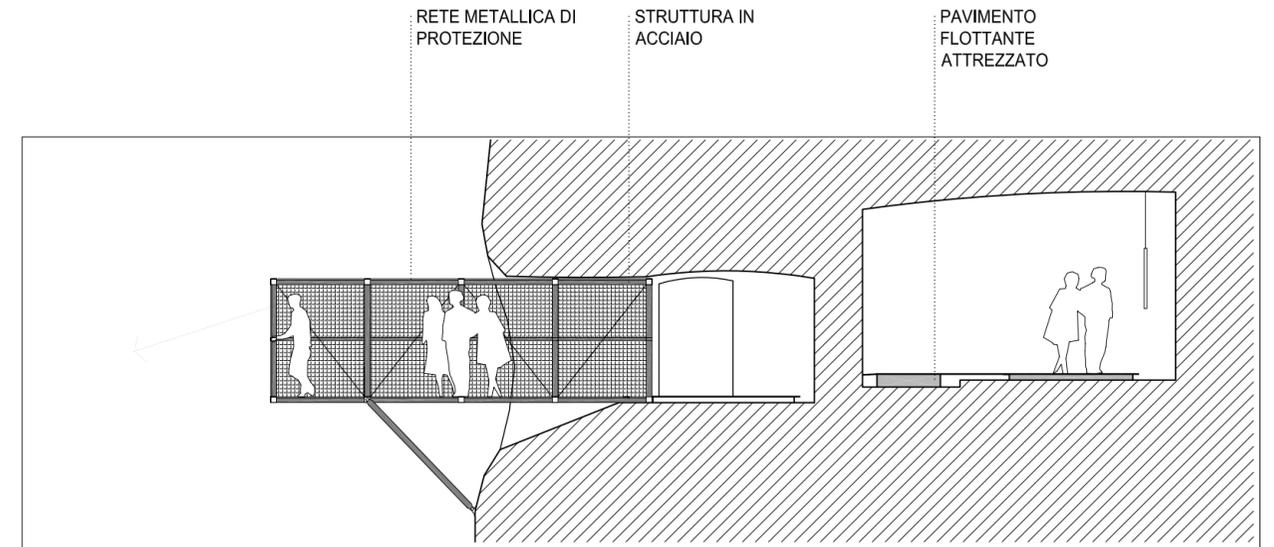



SEZIONE B-B


scala 1:100

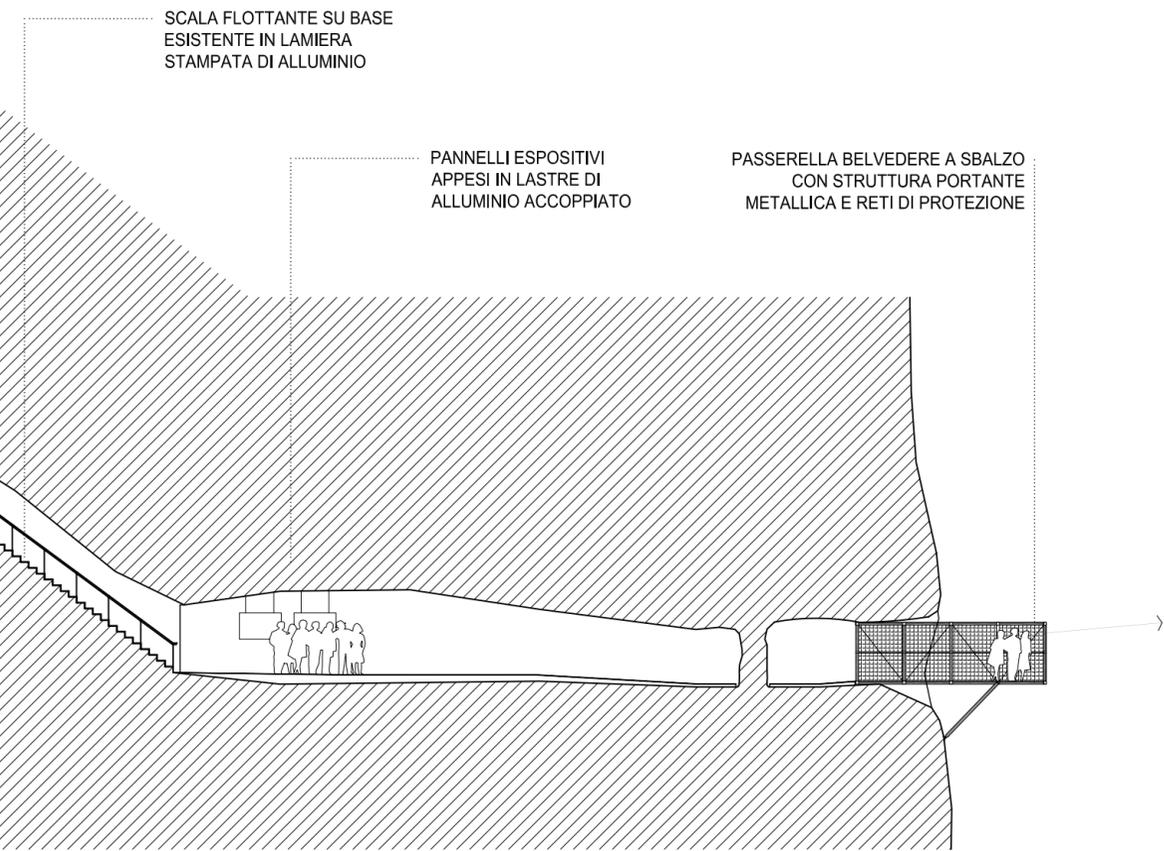

scala 1:200

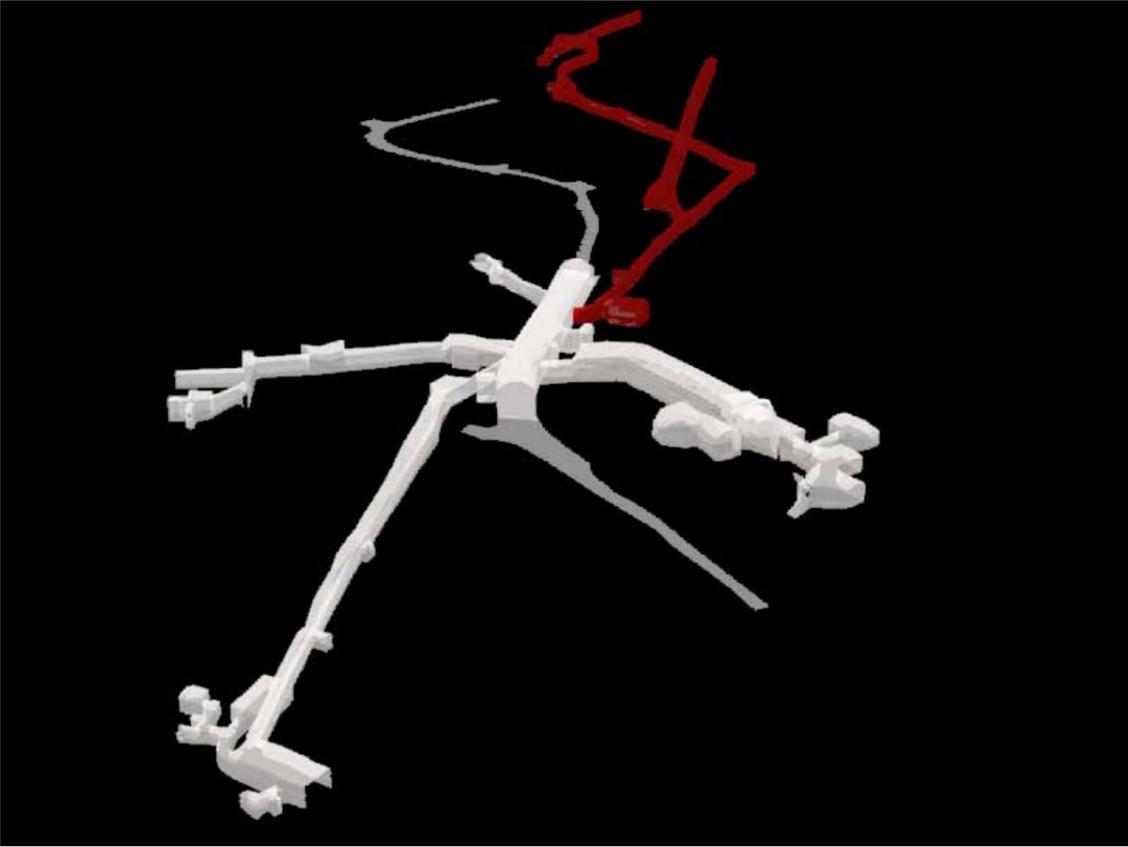


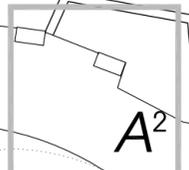

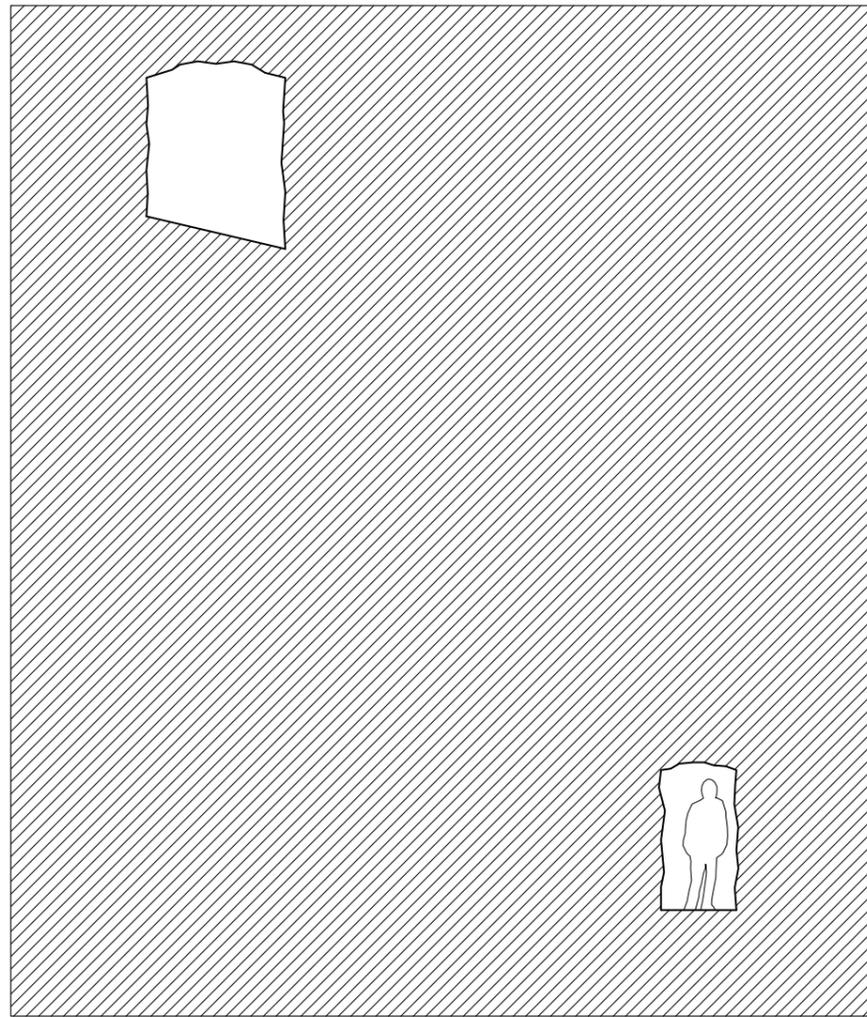

SEZIONE A-A

scala 1:100

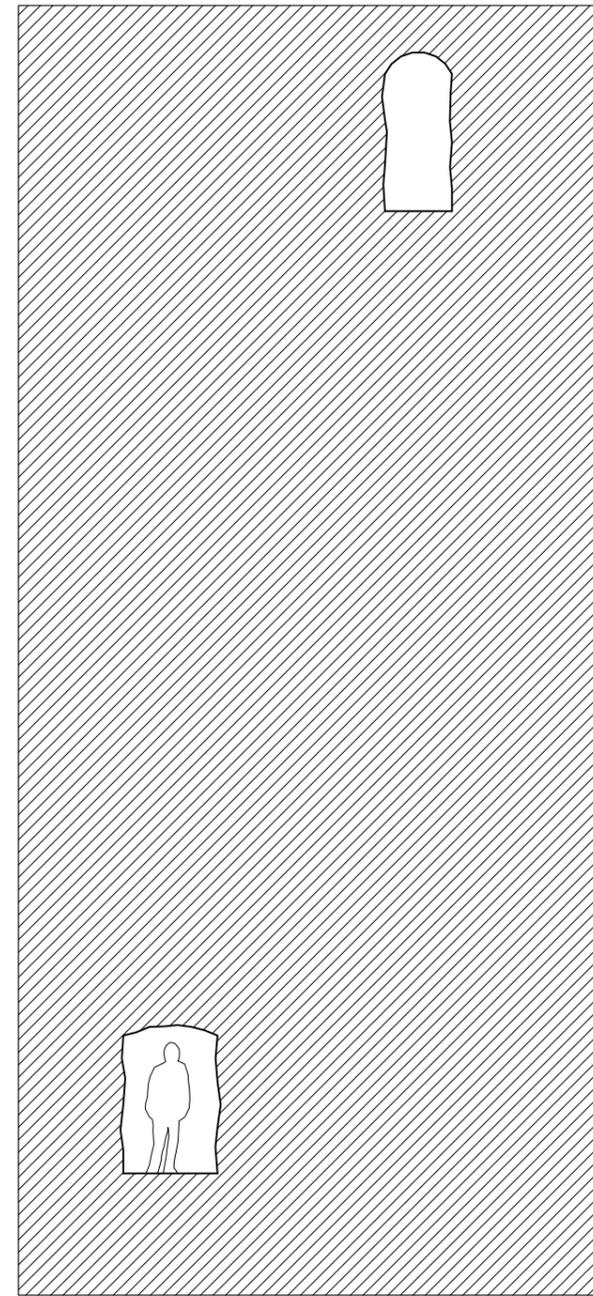



SEZIONE B-B

scala 1:100



PERCORSO F

LEGENDA

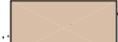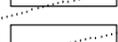-  manufatti e pavimentazioni in cemento
-  sottofondi in ghiaia stabilizzata
-  sottofondi in terra battuta
-  punti panoramici e visuali
-  parapetti in cordino d'acciaio
-  tetto del corpo di guardia
-  gallerie e spazi ipogei
-  alberature principali
-  Ingresso percorso esterno PERCORSO F
-  Ingresso ex galleria stradale GALLERIA A
-  Ingresso/uscita GALLERIA C


PIAZZOLA E OPERE DI PROTEZIONE

PIATTAFORMA DI AVVISTAMENTO E SEGNALAZIONE

elemento a terra con indicazione delle visuali verso i punti strategici del sistema difensivo del Garda

EDIFICIO DELLA FUCILIERA

PIATTAFORMA FORTE TEODOSIO

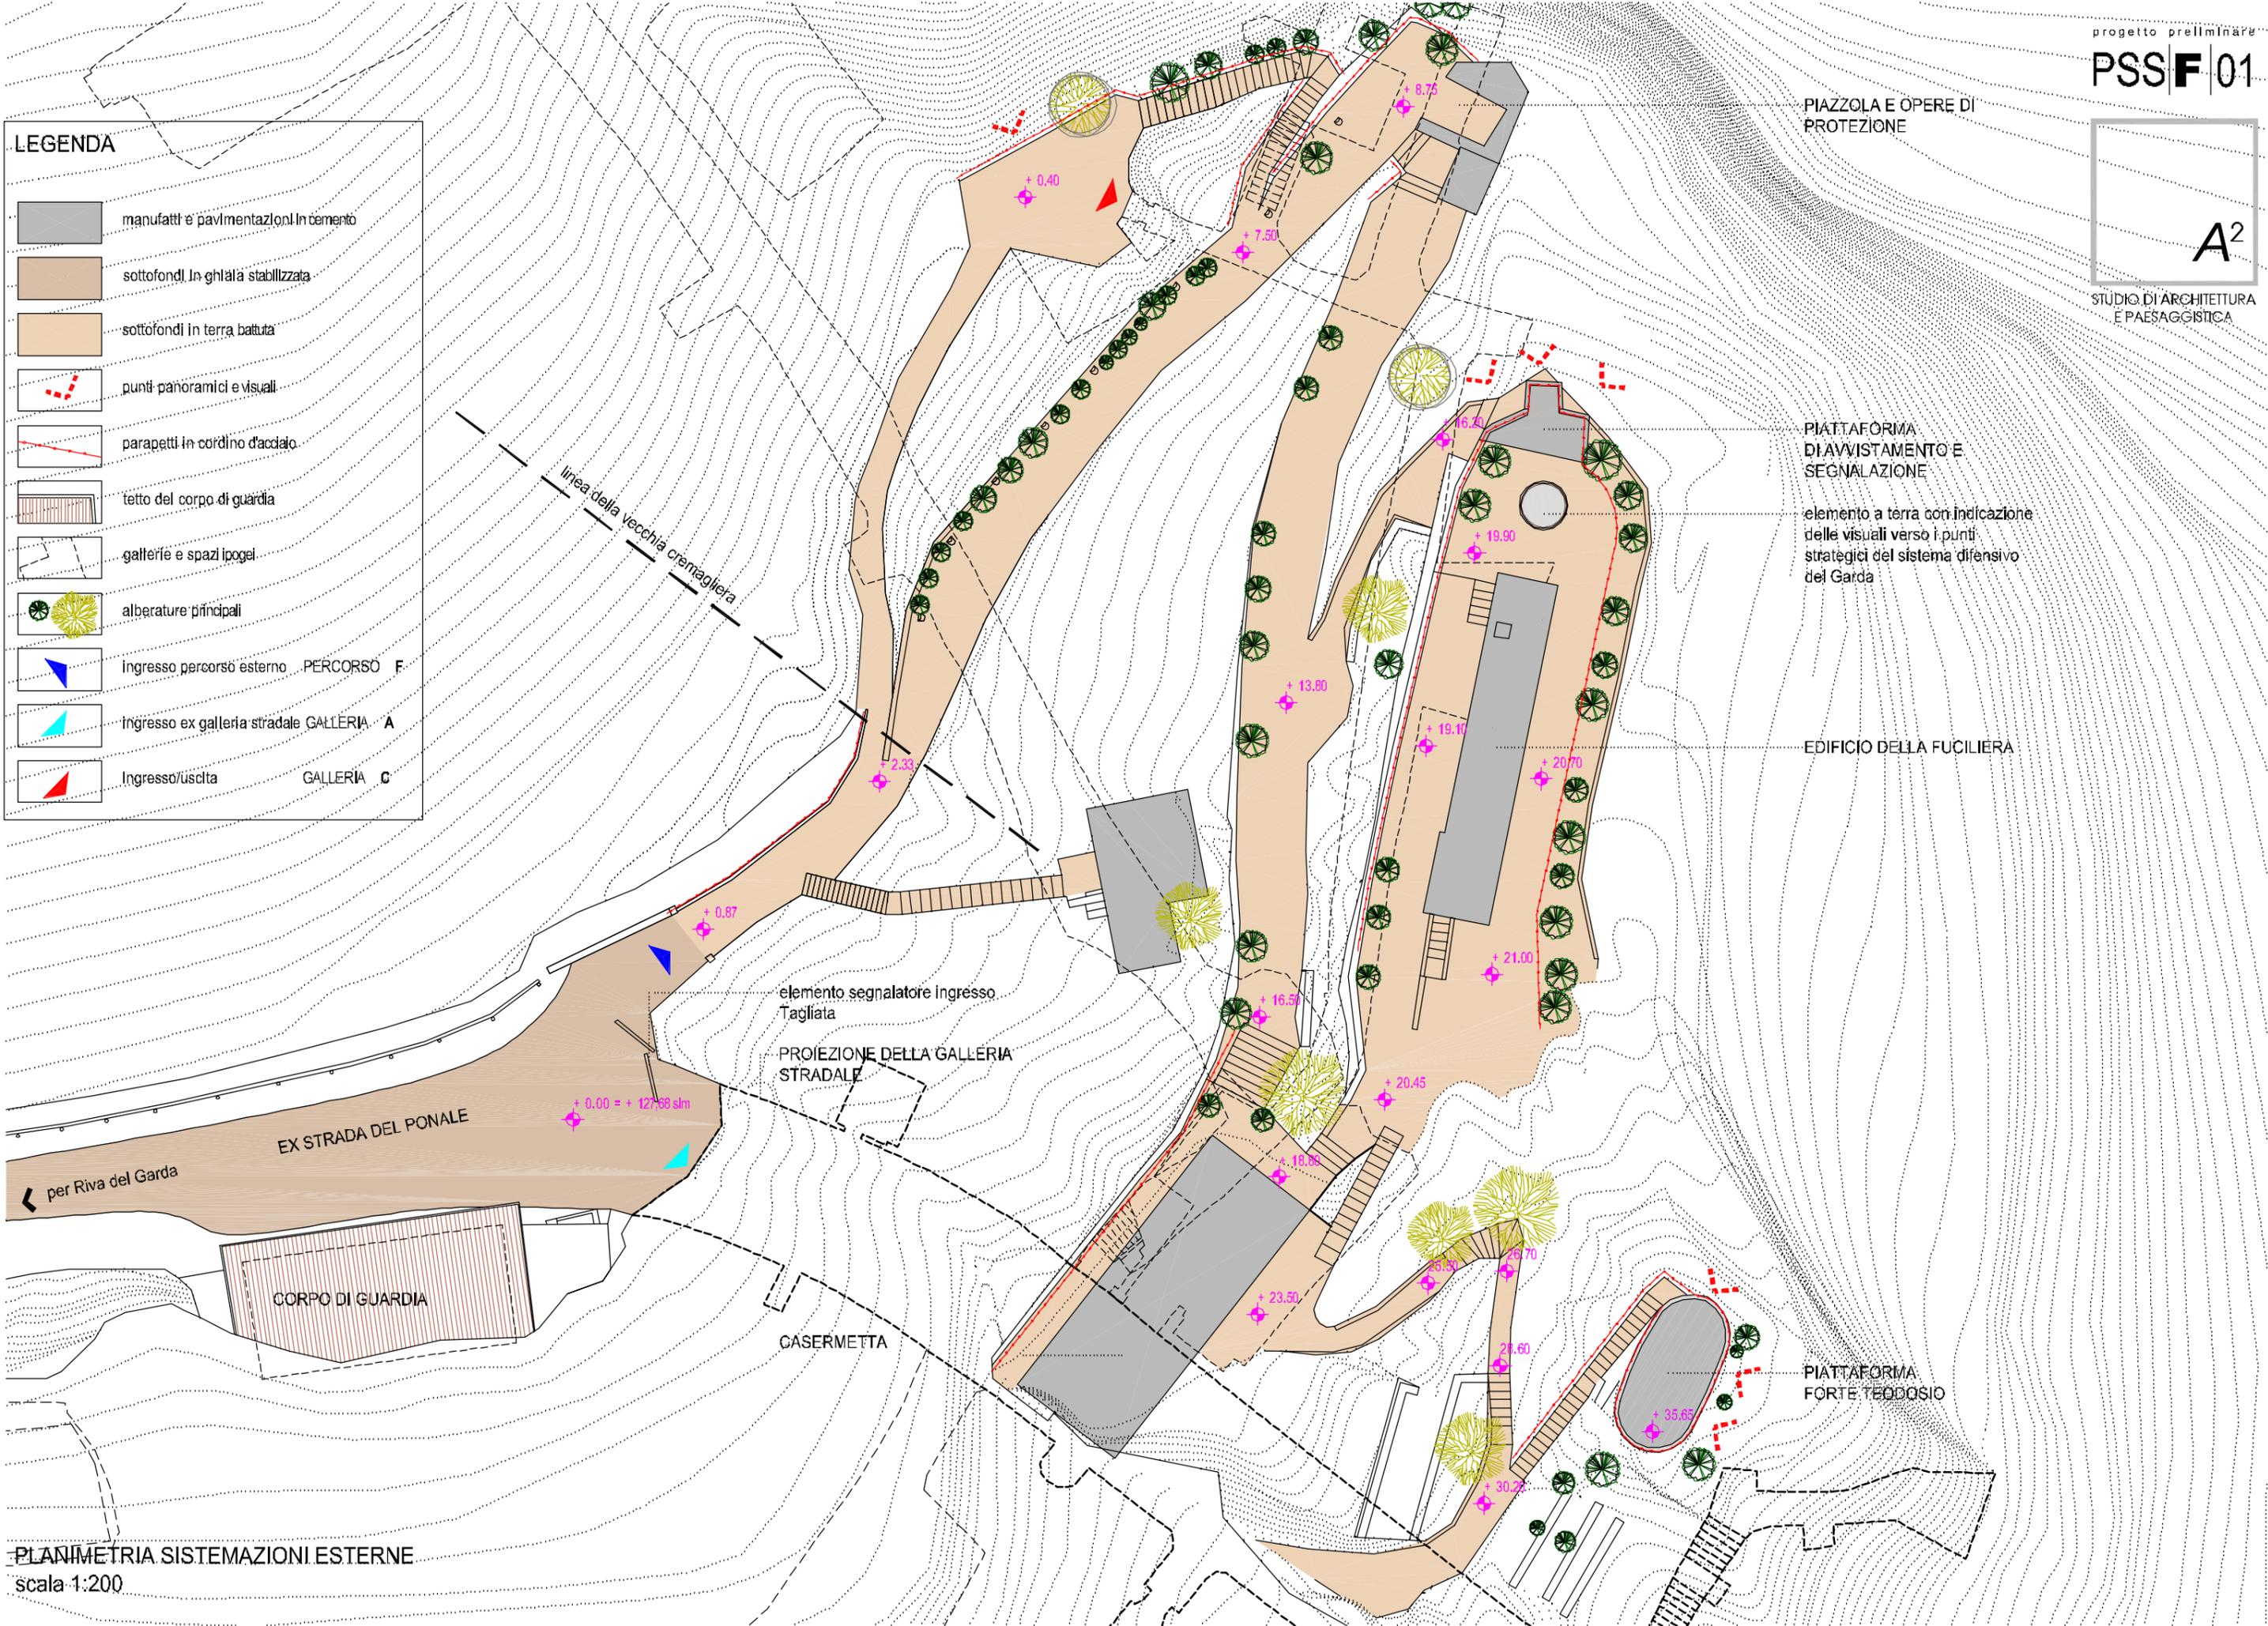

PLANIMETRIA SISTEMAZIONI ESTERNE
scala 1:200