


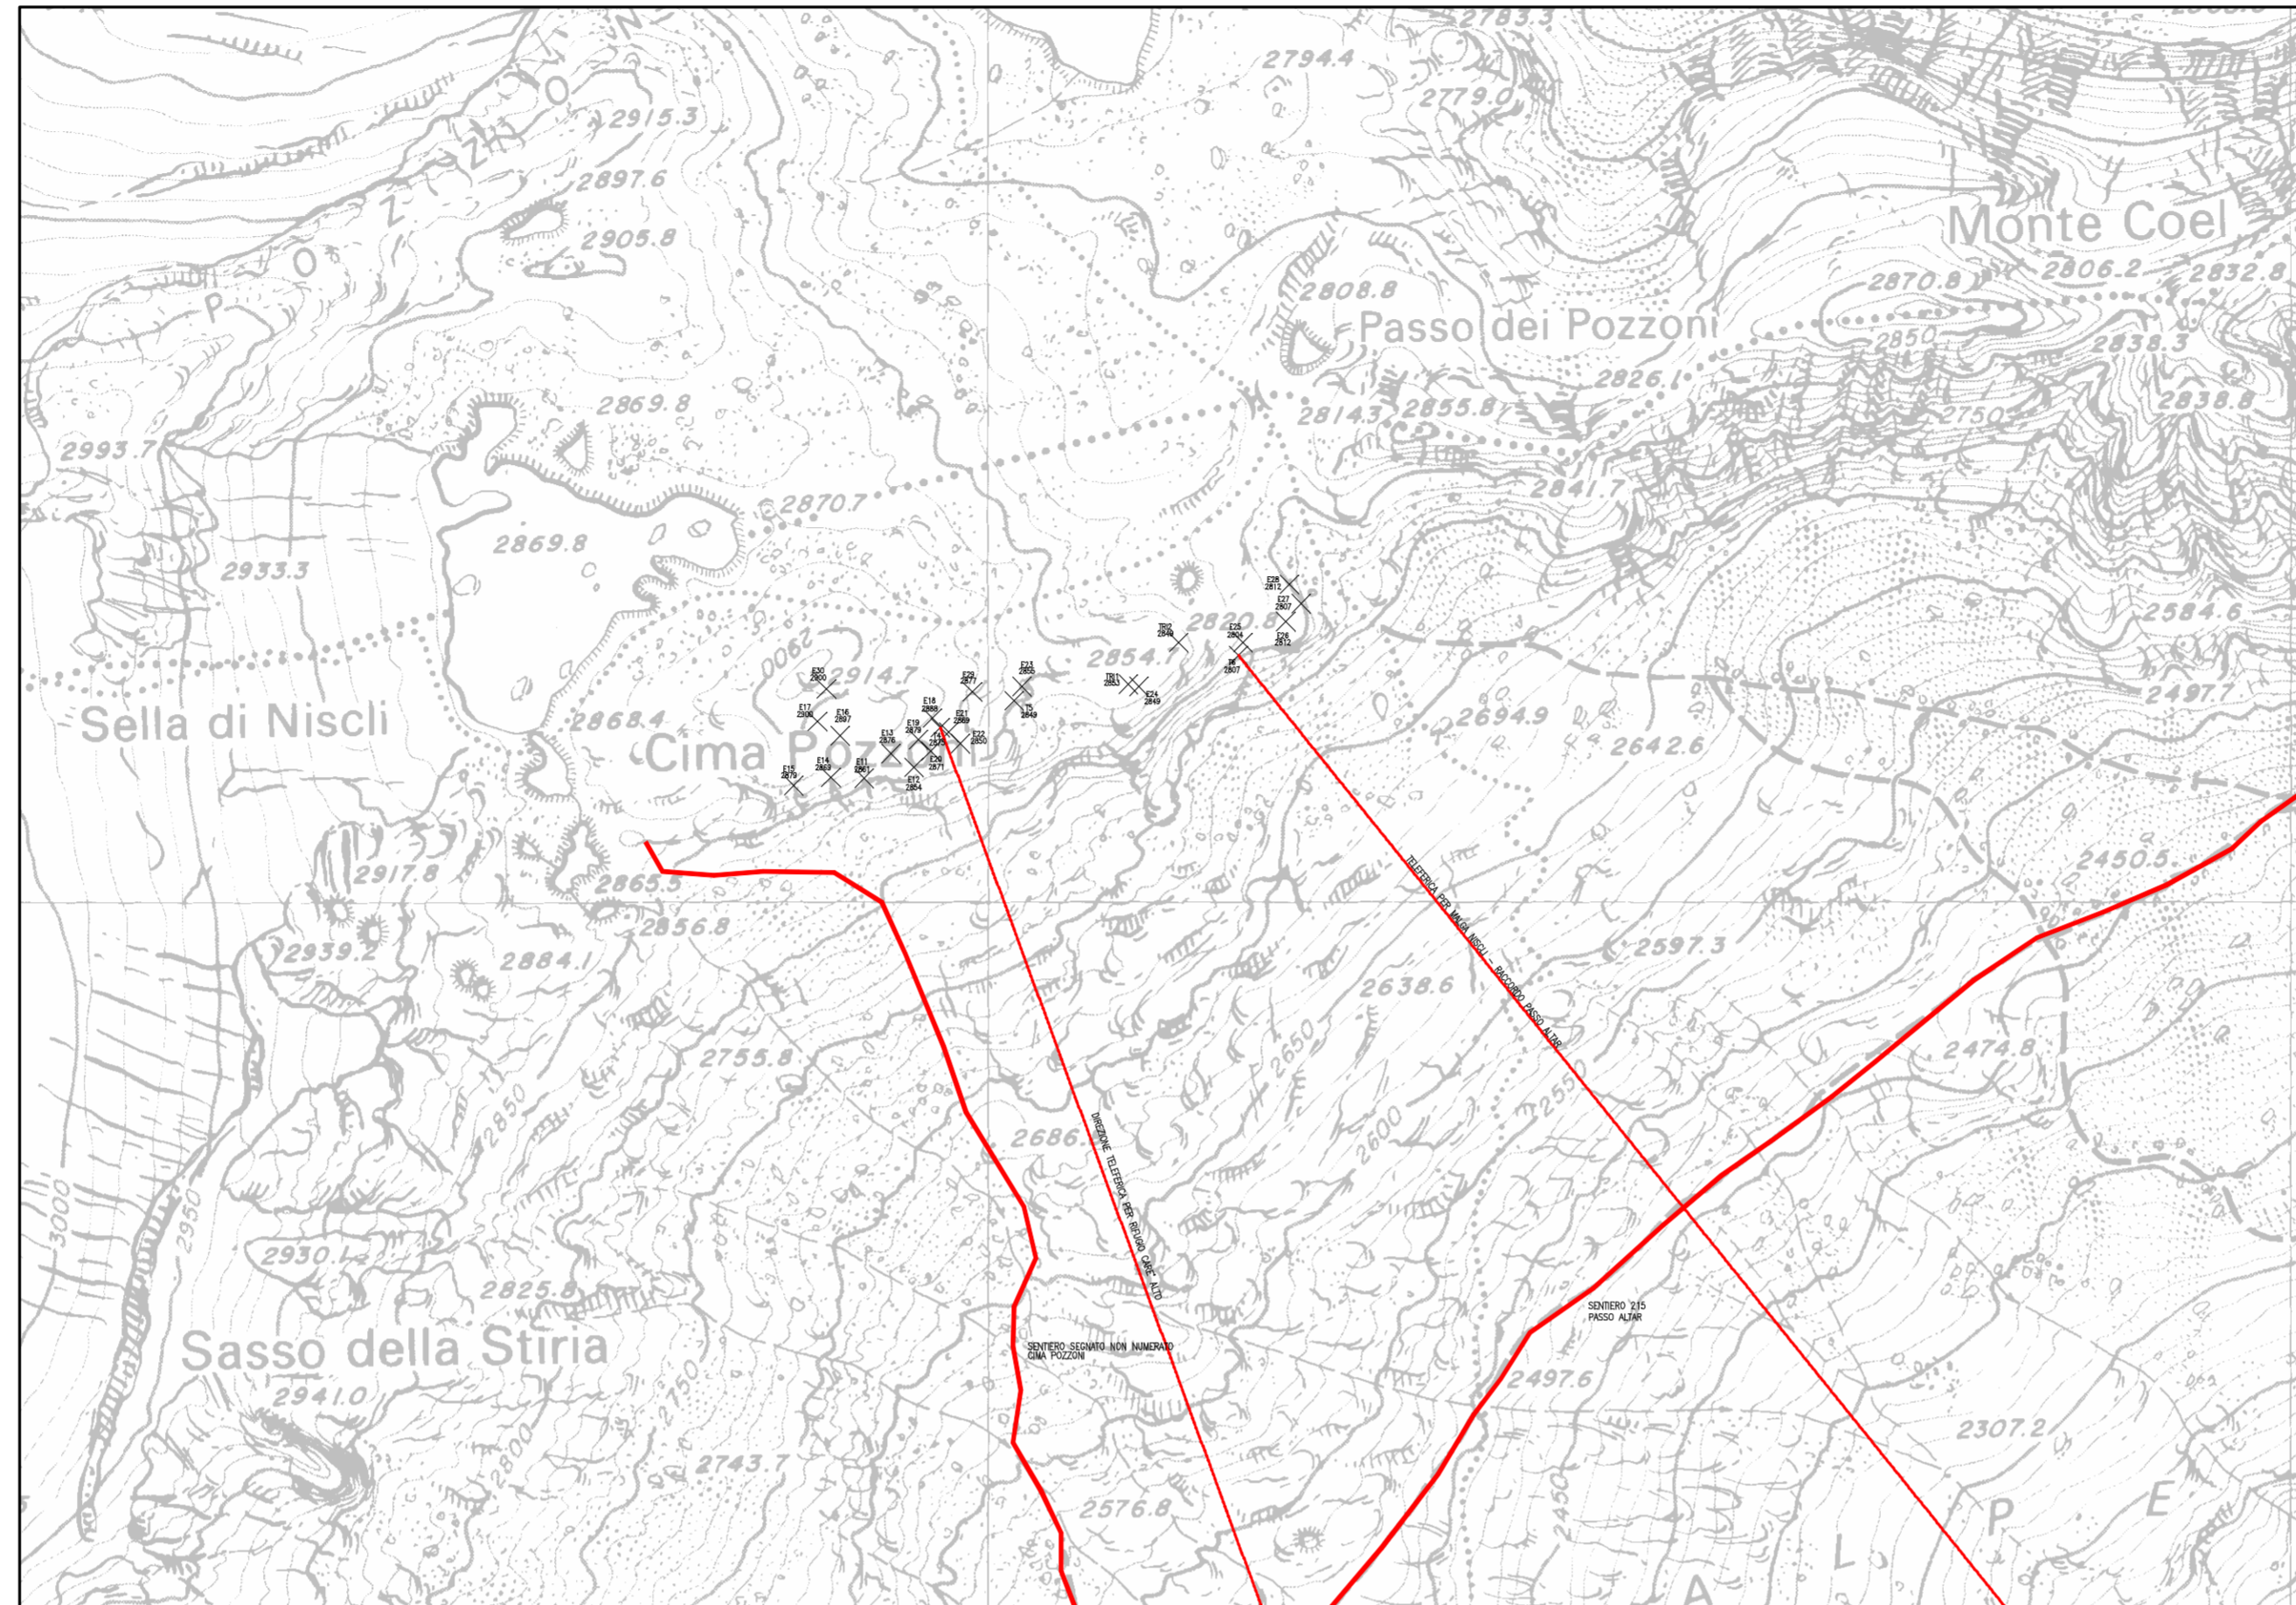

CIMA POZZONI



SENTIERO PER CIMA POZZONI



ARRIVO TELEFERICA CIMA POZZONI




SENTIERO 215 VERSO PASSO ALTAR BIVO CIMA POZZONI



SENTIERO MILITARE VERSO LA BOCCETTA DEL CANNONE



ARRIVO DELLA TELEFERICA ALLA CIMA CARE' ALTO

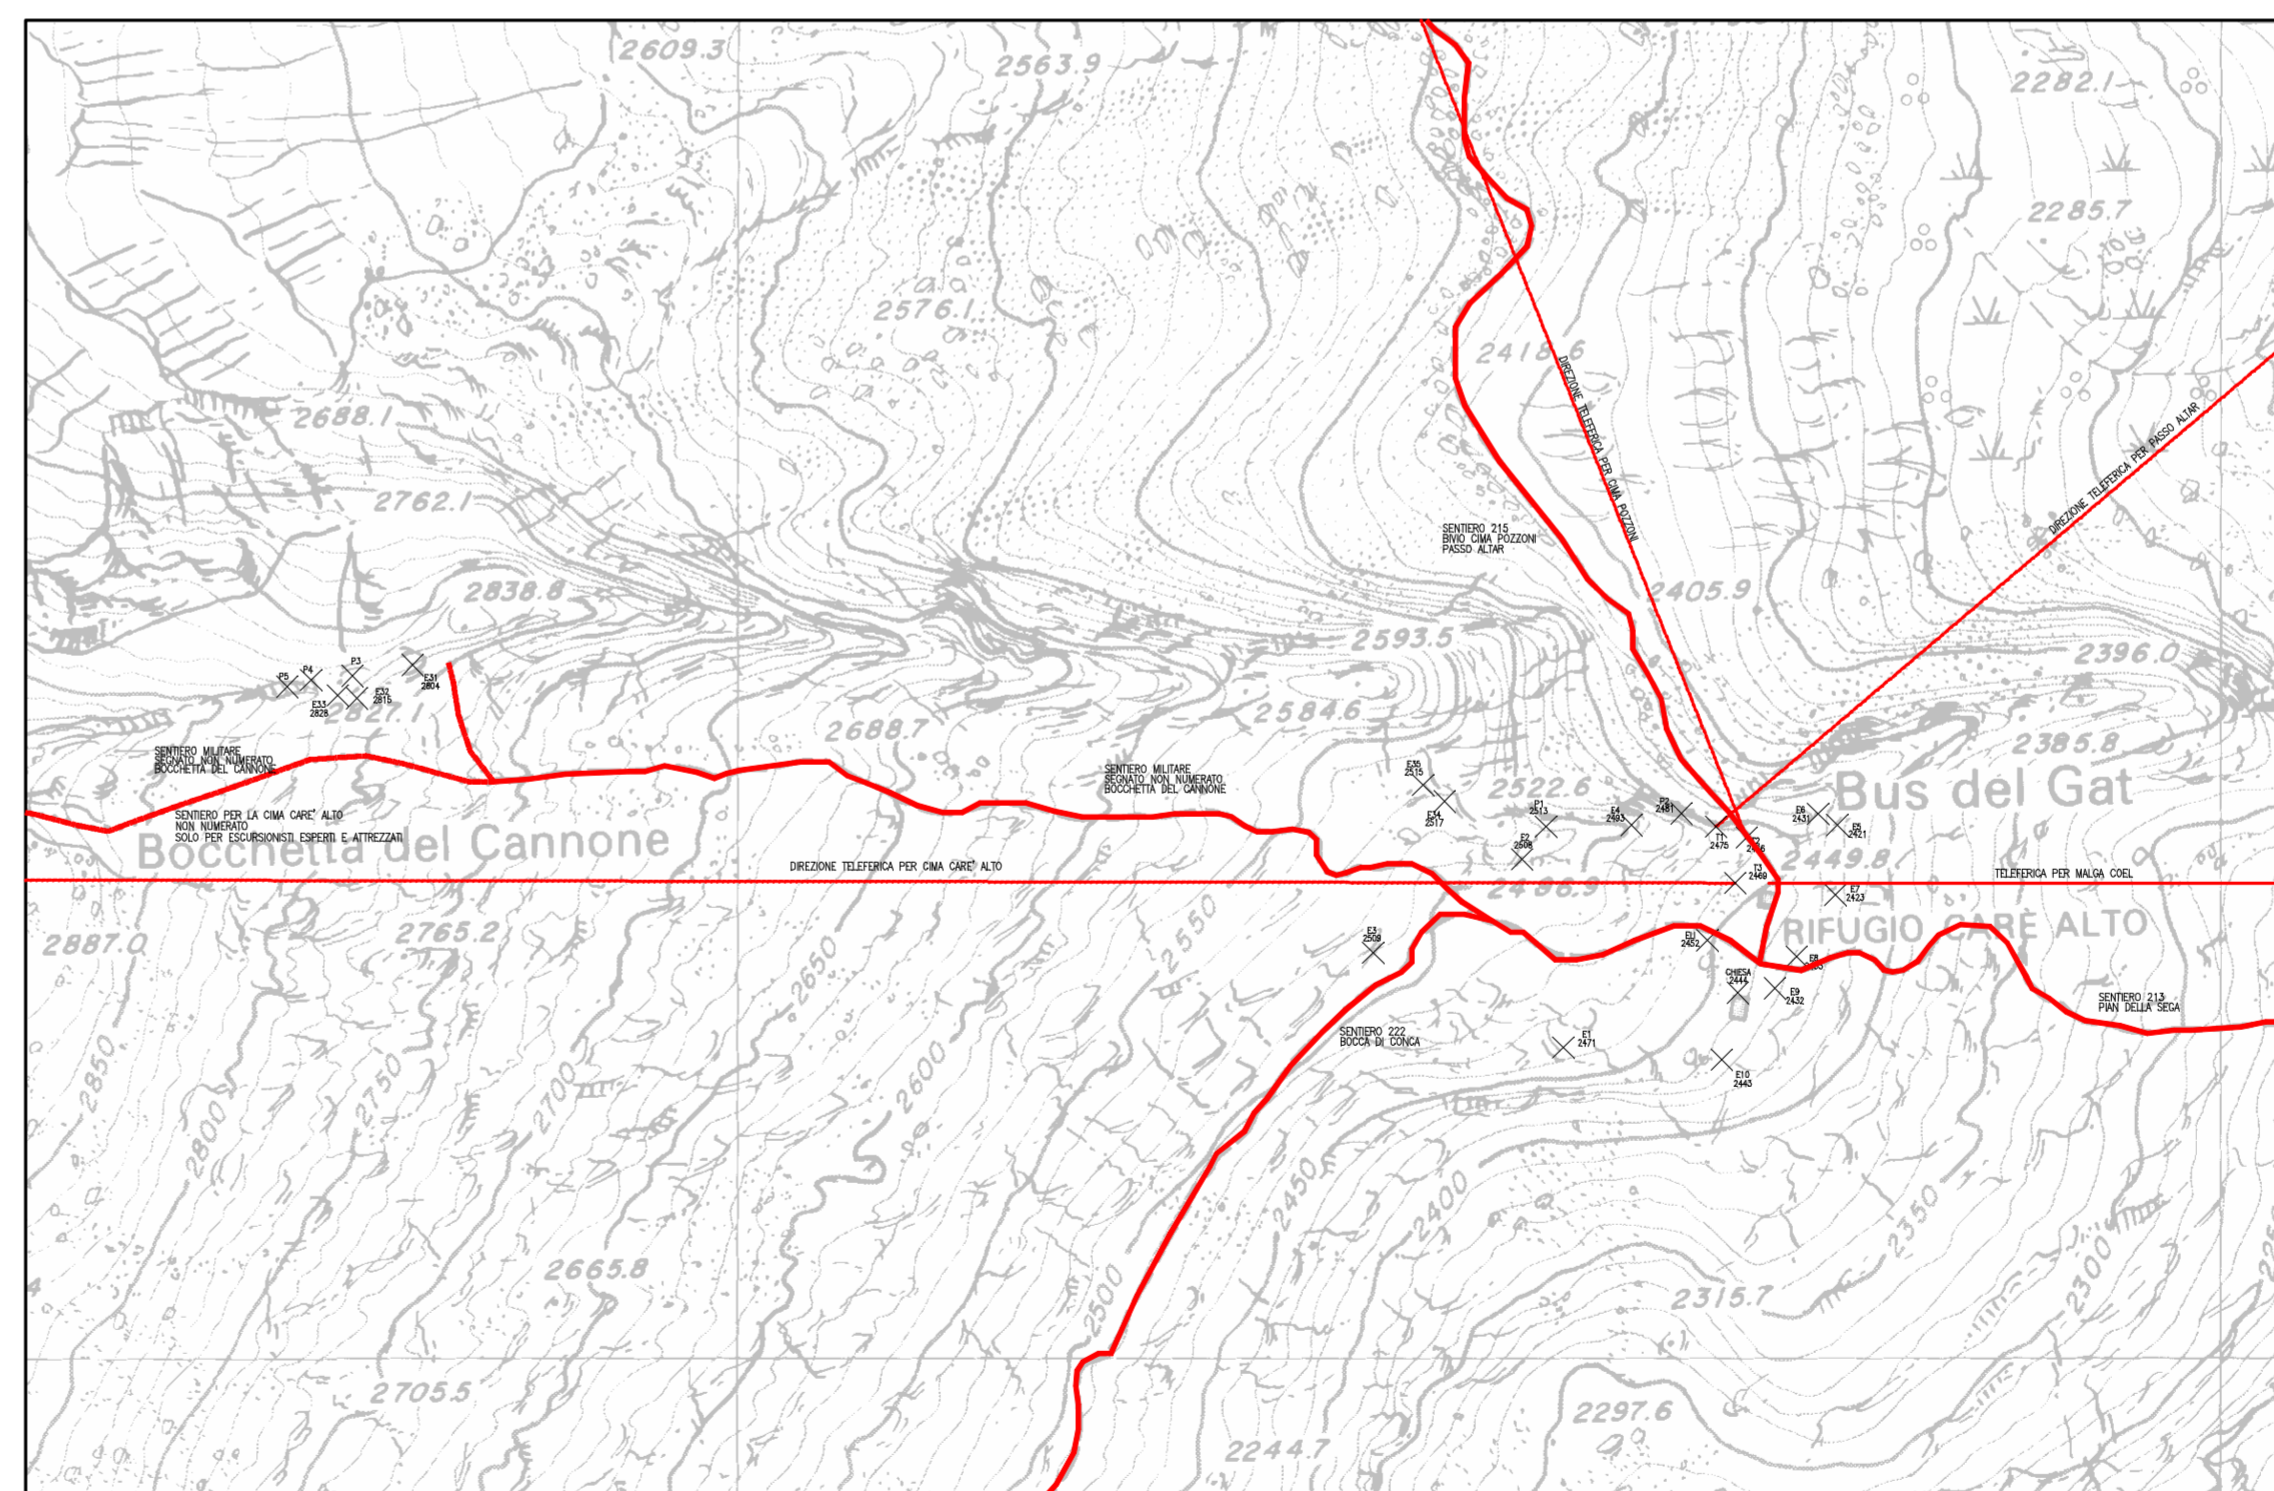

ARRIVO TELEFERICA PASSO ALTAR



ARRIVO TELEFERICA MALGA COEL



SENTIERO 213 VERSO PIAN DELLA SEGA



SENTIERO 222 VERSO LA BOCCA DI CONCA

PROVINCIA DI TRENTO

ARCH. GIUSEPPE GORFER

VA. LORENZONI 12 - TRENTO - TEL. 0461/912619

ORDINE DEGLI ARCHITETTI
DELLA PROV. DI TRENTO
dott.arch. GIUSEPPE GORFER
ISCRIZIONE ALBO N° 459



PROGETTO DI VALORIZZAZIONE DEL
PERCORSO DELLA MEMORIA
NEL GRUPPO
ADAMELLO - PRESANELLA

AMBITO CARE' ALTO E POZZONI

PROVINCIA AUTONOMA DI TRENTO
SOPRINTENDENZA PER I BENI ARCHITETTONICI

PROGETTO DEFINITIVO

TAVOLA

OGGETTO PLANIMETRIA RILEVAMENTI

2

SCALA 1:5000 STATO ATTUALE

DATA:

Dicembre 2008